



TL-E

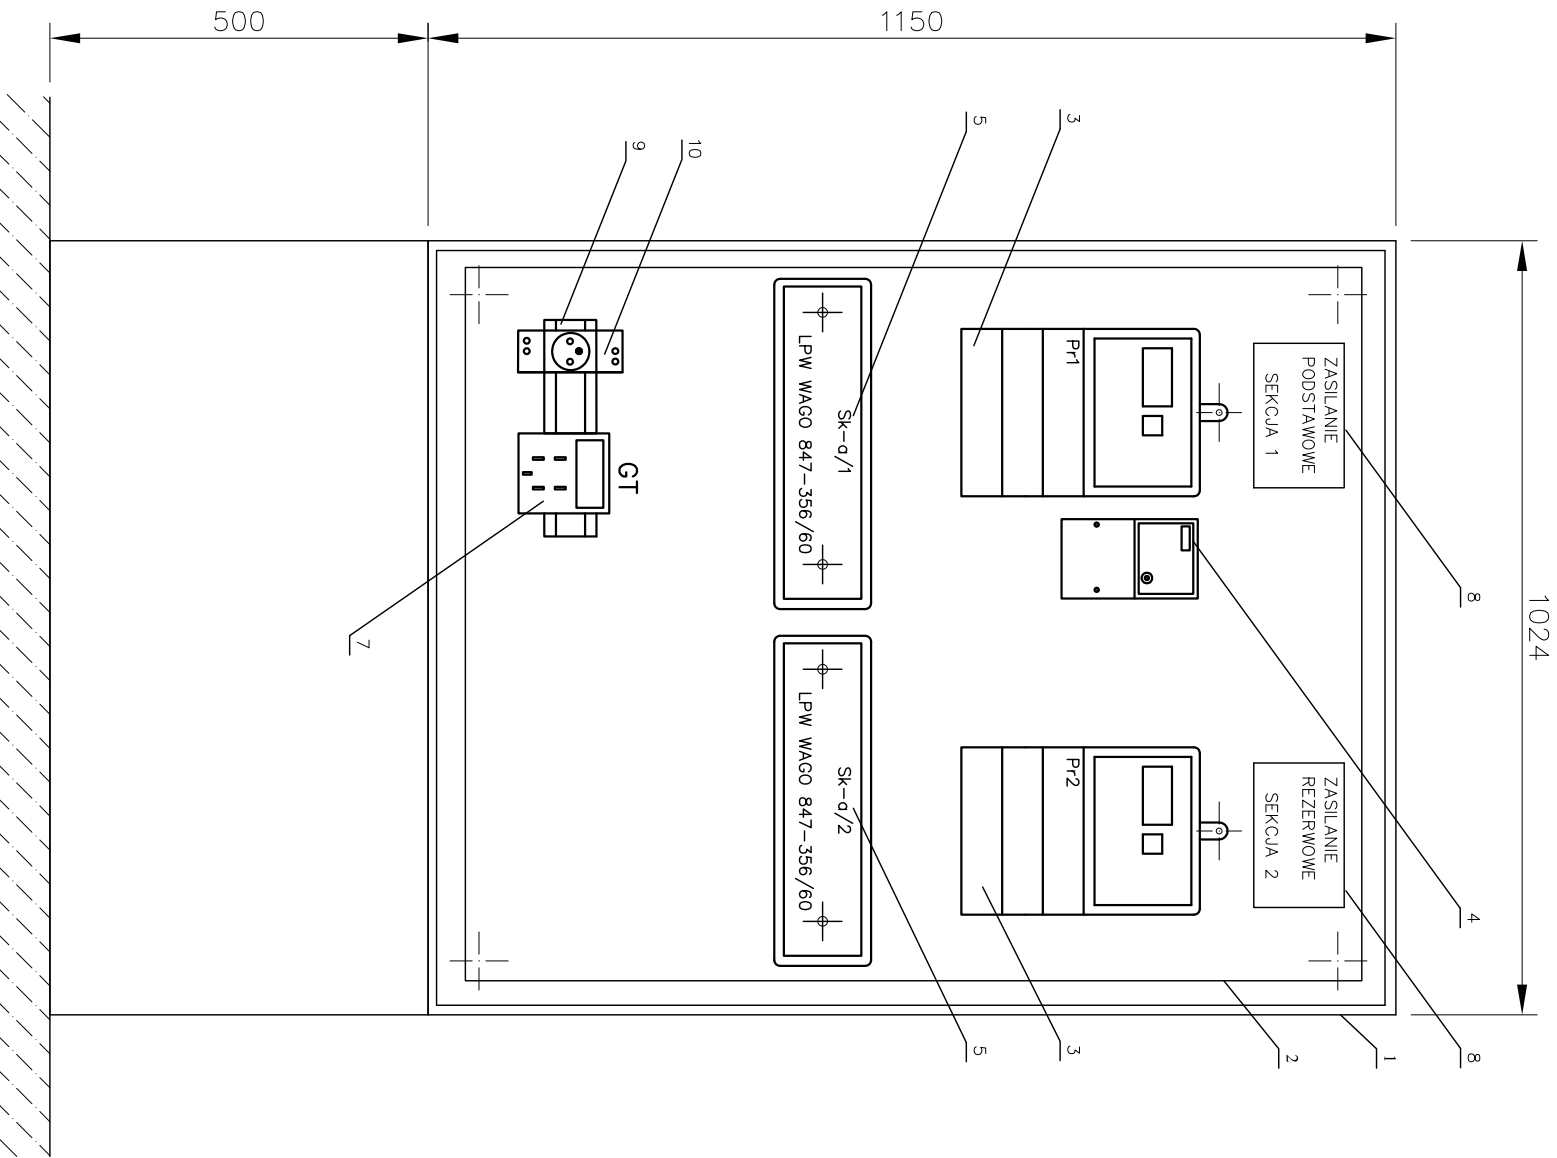

11		- -		
10	GNAZDO MAŁOGABARYTOWE 1-FAZ. TYPU GB 30125	- -	1	LEGRAND
9	SZYNA TH35	- -	1	
8	TABLICZKA Z OPISEM	- -	2	
7	GNAZDKO TELEFONICZNE UNIWERSALNE	- -	1	
6				
5	LISTWA KONTROLNA SK-a /1 LPW WAGO 847-356/60	- -	2	WAGO
4	MODEM TRANSMISYJNY DM100	- -	1	ELSTER
3	LICZNIK ELEKTRONICZNY A 1500 W041 441 OSŁ. 1035C V1000	- -	2	ELSTER
2	PLYTA MONTAŻOWA 100x800 1a	- -	1	MOELLER
1	SZAFKA LICZNIKOWA Z DRZWICZKAMI PRZESZKLONNYMI PROFLINE ON 4/1150 1150x1024x250	SZI	1	MOELLER
OZN	WYSZCZEGÓLNIENIE	JEDN.	ILOŚĆ	UWAGI

Niniejszy rysunek stanowi własność Biura Projektowego SEGESTA. Kopowanie, wykorzystywanie całości lub fragmentów opracowania zabronione (Ustawa o prawie autorskim i prawach pokrewnych Dz.U. nr 24 z 1994r.)									
Biuro Projektowe					Inwestor				
 SEGESTA BIURO PROJEKTOWE ul. Wroblewskiego 29/2, 51-627 Wrocław tel. +48 71 348 75 89 fax +48 71 348 26 91 e-mail: pracownia@segesta.pl BIURO PROJEKTOWE					Projekt STAROSTWO POWIATOWE 65-057 Zielona Góra, ul. Podgórna 5 SZPITAL POWIATOWY W SULECHOWIE ul. Zwycięstwa 1				
PROJEKTANT:		NR UPR. PROJ.	PODPIS	SPRAWDZAJĄCY:		NR UPR. PROJ.	PODPIS		
mgr inż. Krzysztof Mogo		146/86/UW		mgr inż. Waldemar Pięciński		473/87/UW			
OPRACOWAŁ:		mgr inż. Przemysław Stachowski, mgr inż. Magdalena Kozłowska							
Faza		Branża		ELEKTRYCZNA		Skala		Data	
PROJEKT WYKONAWCZY						1:10		07.2006	
Tom		Tytuł rys.		Nr rys.		Rewizja			
1.5				ELEWACJA TABLICZY LICZNIKOWEJ		E/W/404		-	