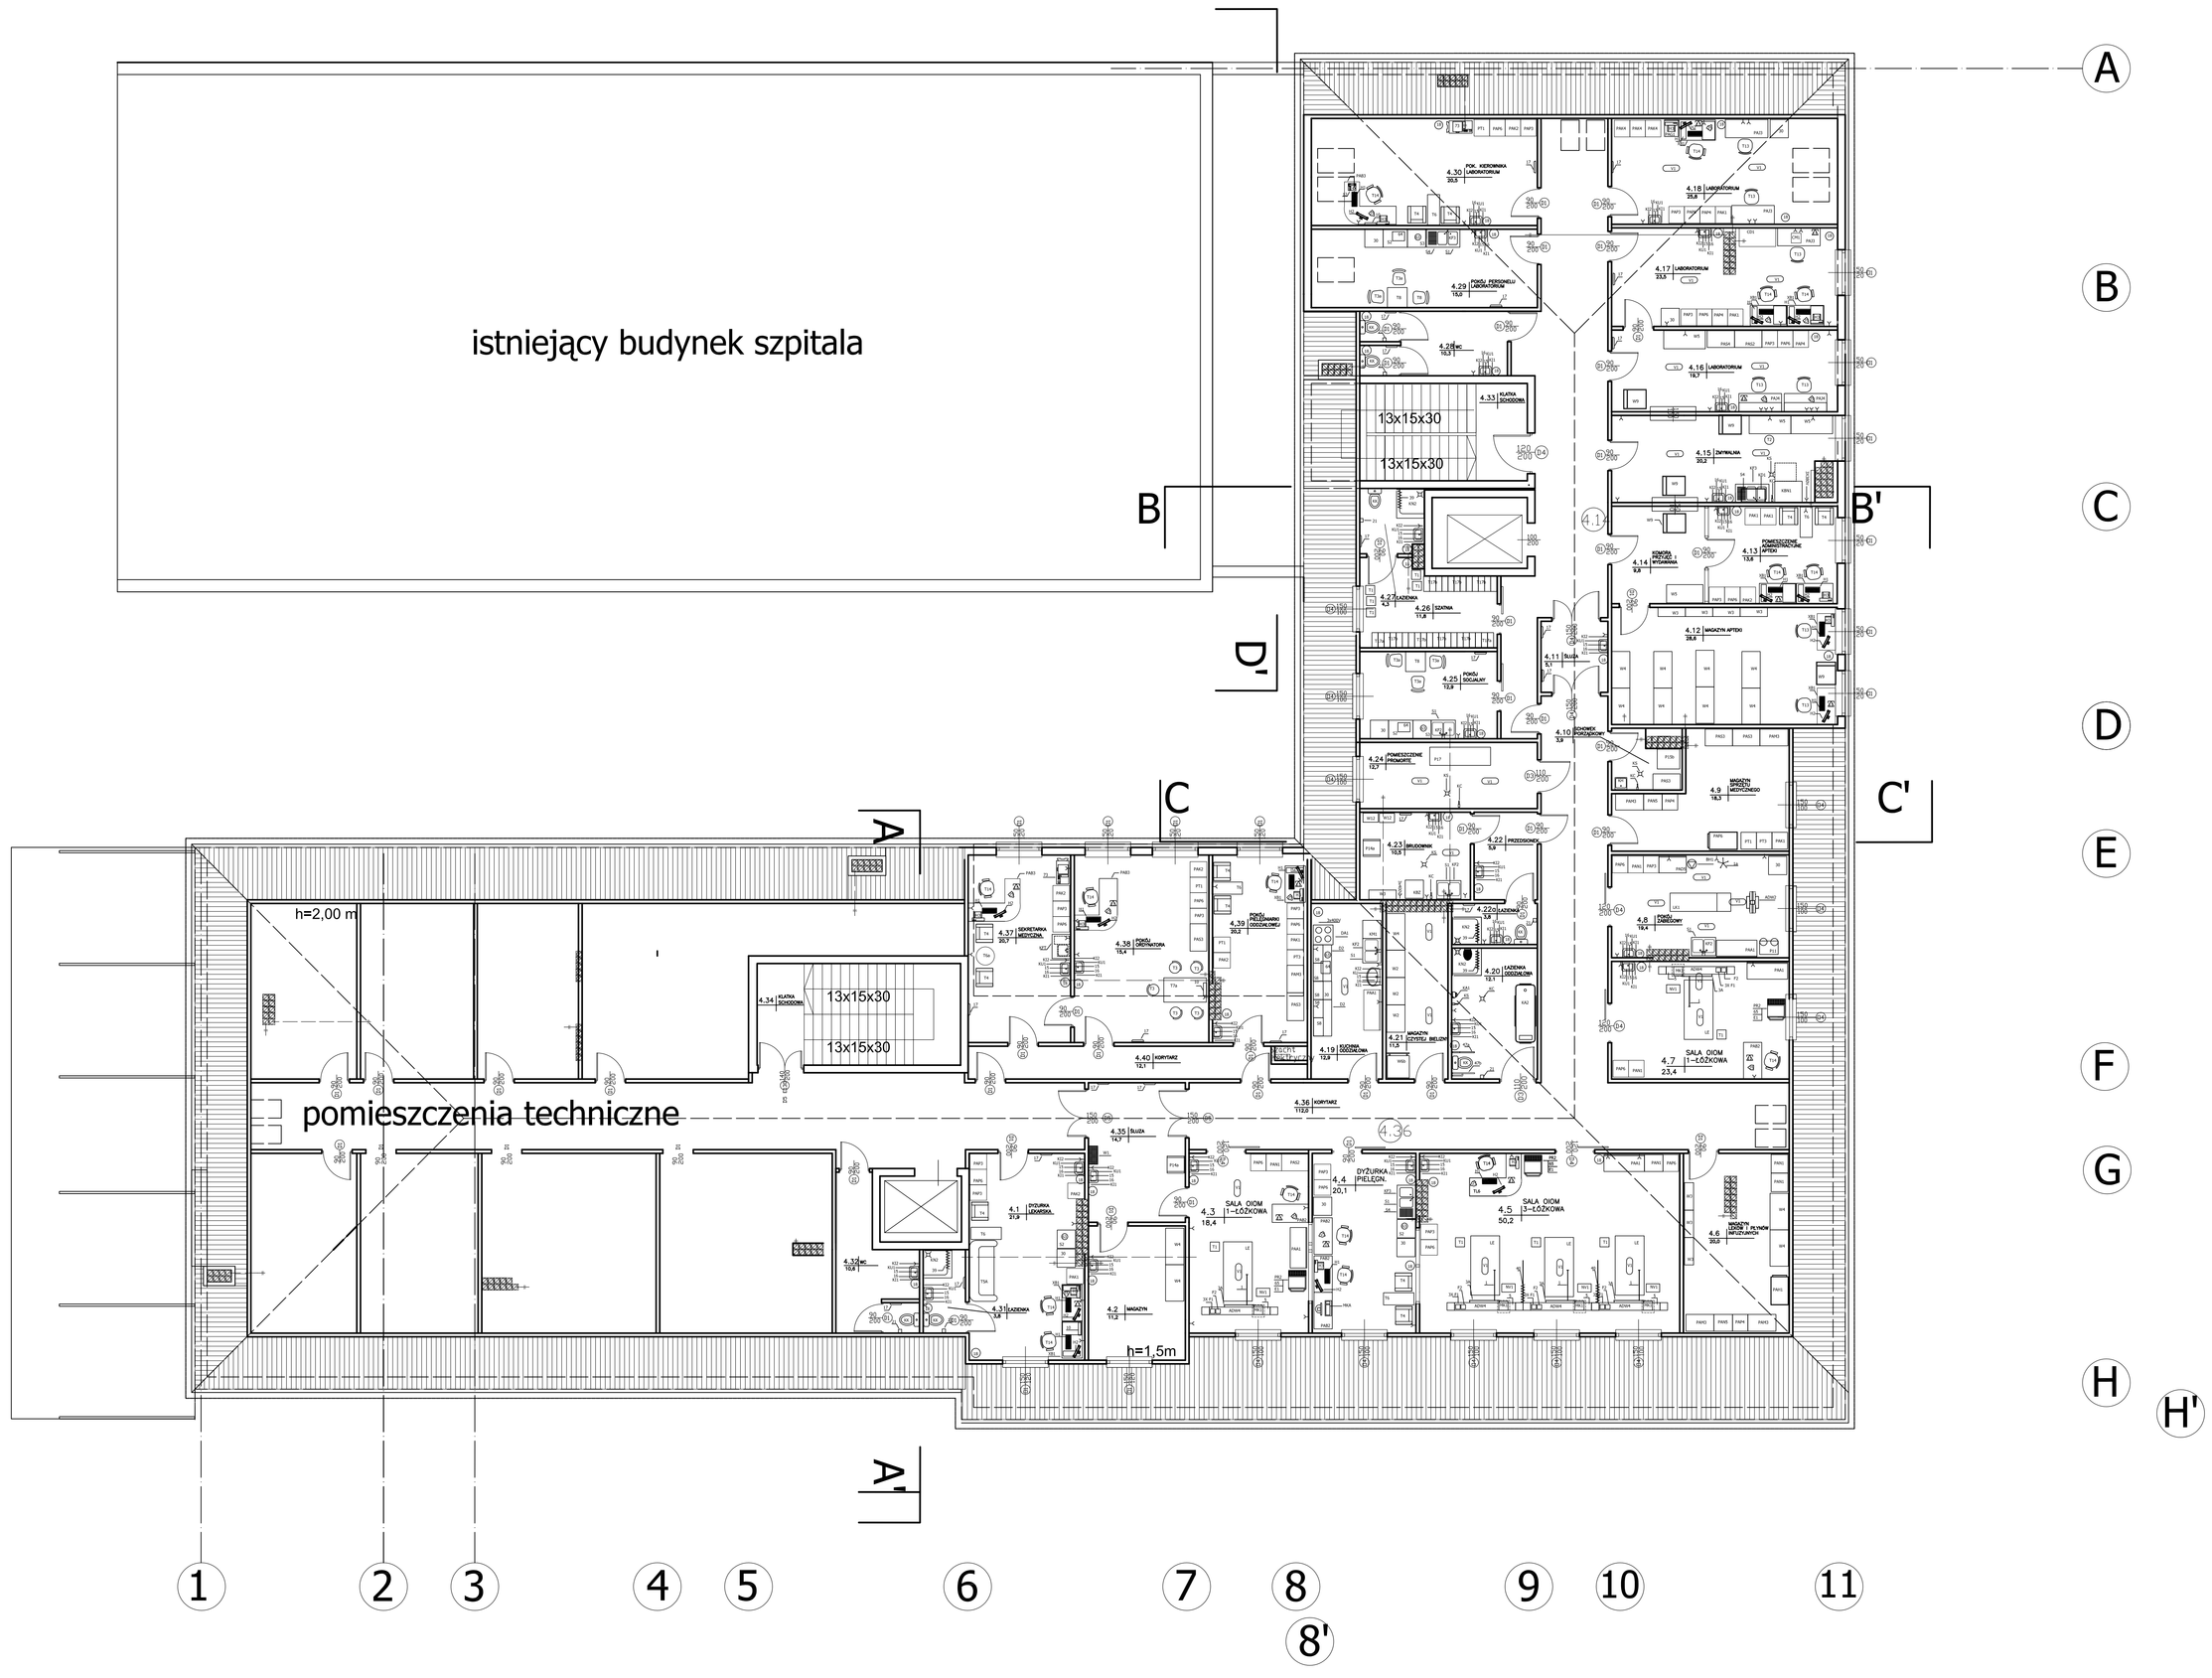

poziom +12,70 poddasze

skala 1:100

SEGESTA BIURO PROJEKTOWE
ul. Wróblewskiego 29/2, 51-627 Wrocław
tel. +48 71 348 75 89 fax +48 71 348 26 91
e-mail: pracownia@segesta.pl

Projekt: SZPITAL POWIATOWY W SULECHOWIE
ul. Zwycięstwa 1

PROJEKTANT:	NR UPR. PROJ.	PODPIS	SPRAWDZAJĄCY:	NR UPR. PROJ.	PODPIS
mgr inż. Stanisław Niedzielski	75/87/CMKP		mgr inż. Andrzej Chrzanowski	DS-0122	
OPRACOWAŁ:	mgr inż. Stanisław Niedzielski				

Faza	Branża	Skala	Data
PROJEKT WYKONAWCZY	TECHNOLOGIA MEDYCZNA	1:100	07.2006

Tom	Tytuł rys.	Nr rys.	Rewizja
2.3	RZUT PODDASZA	M/W/105	-