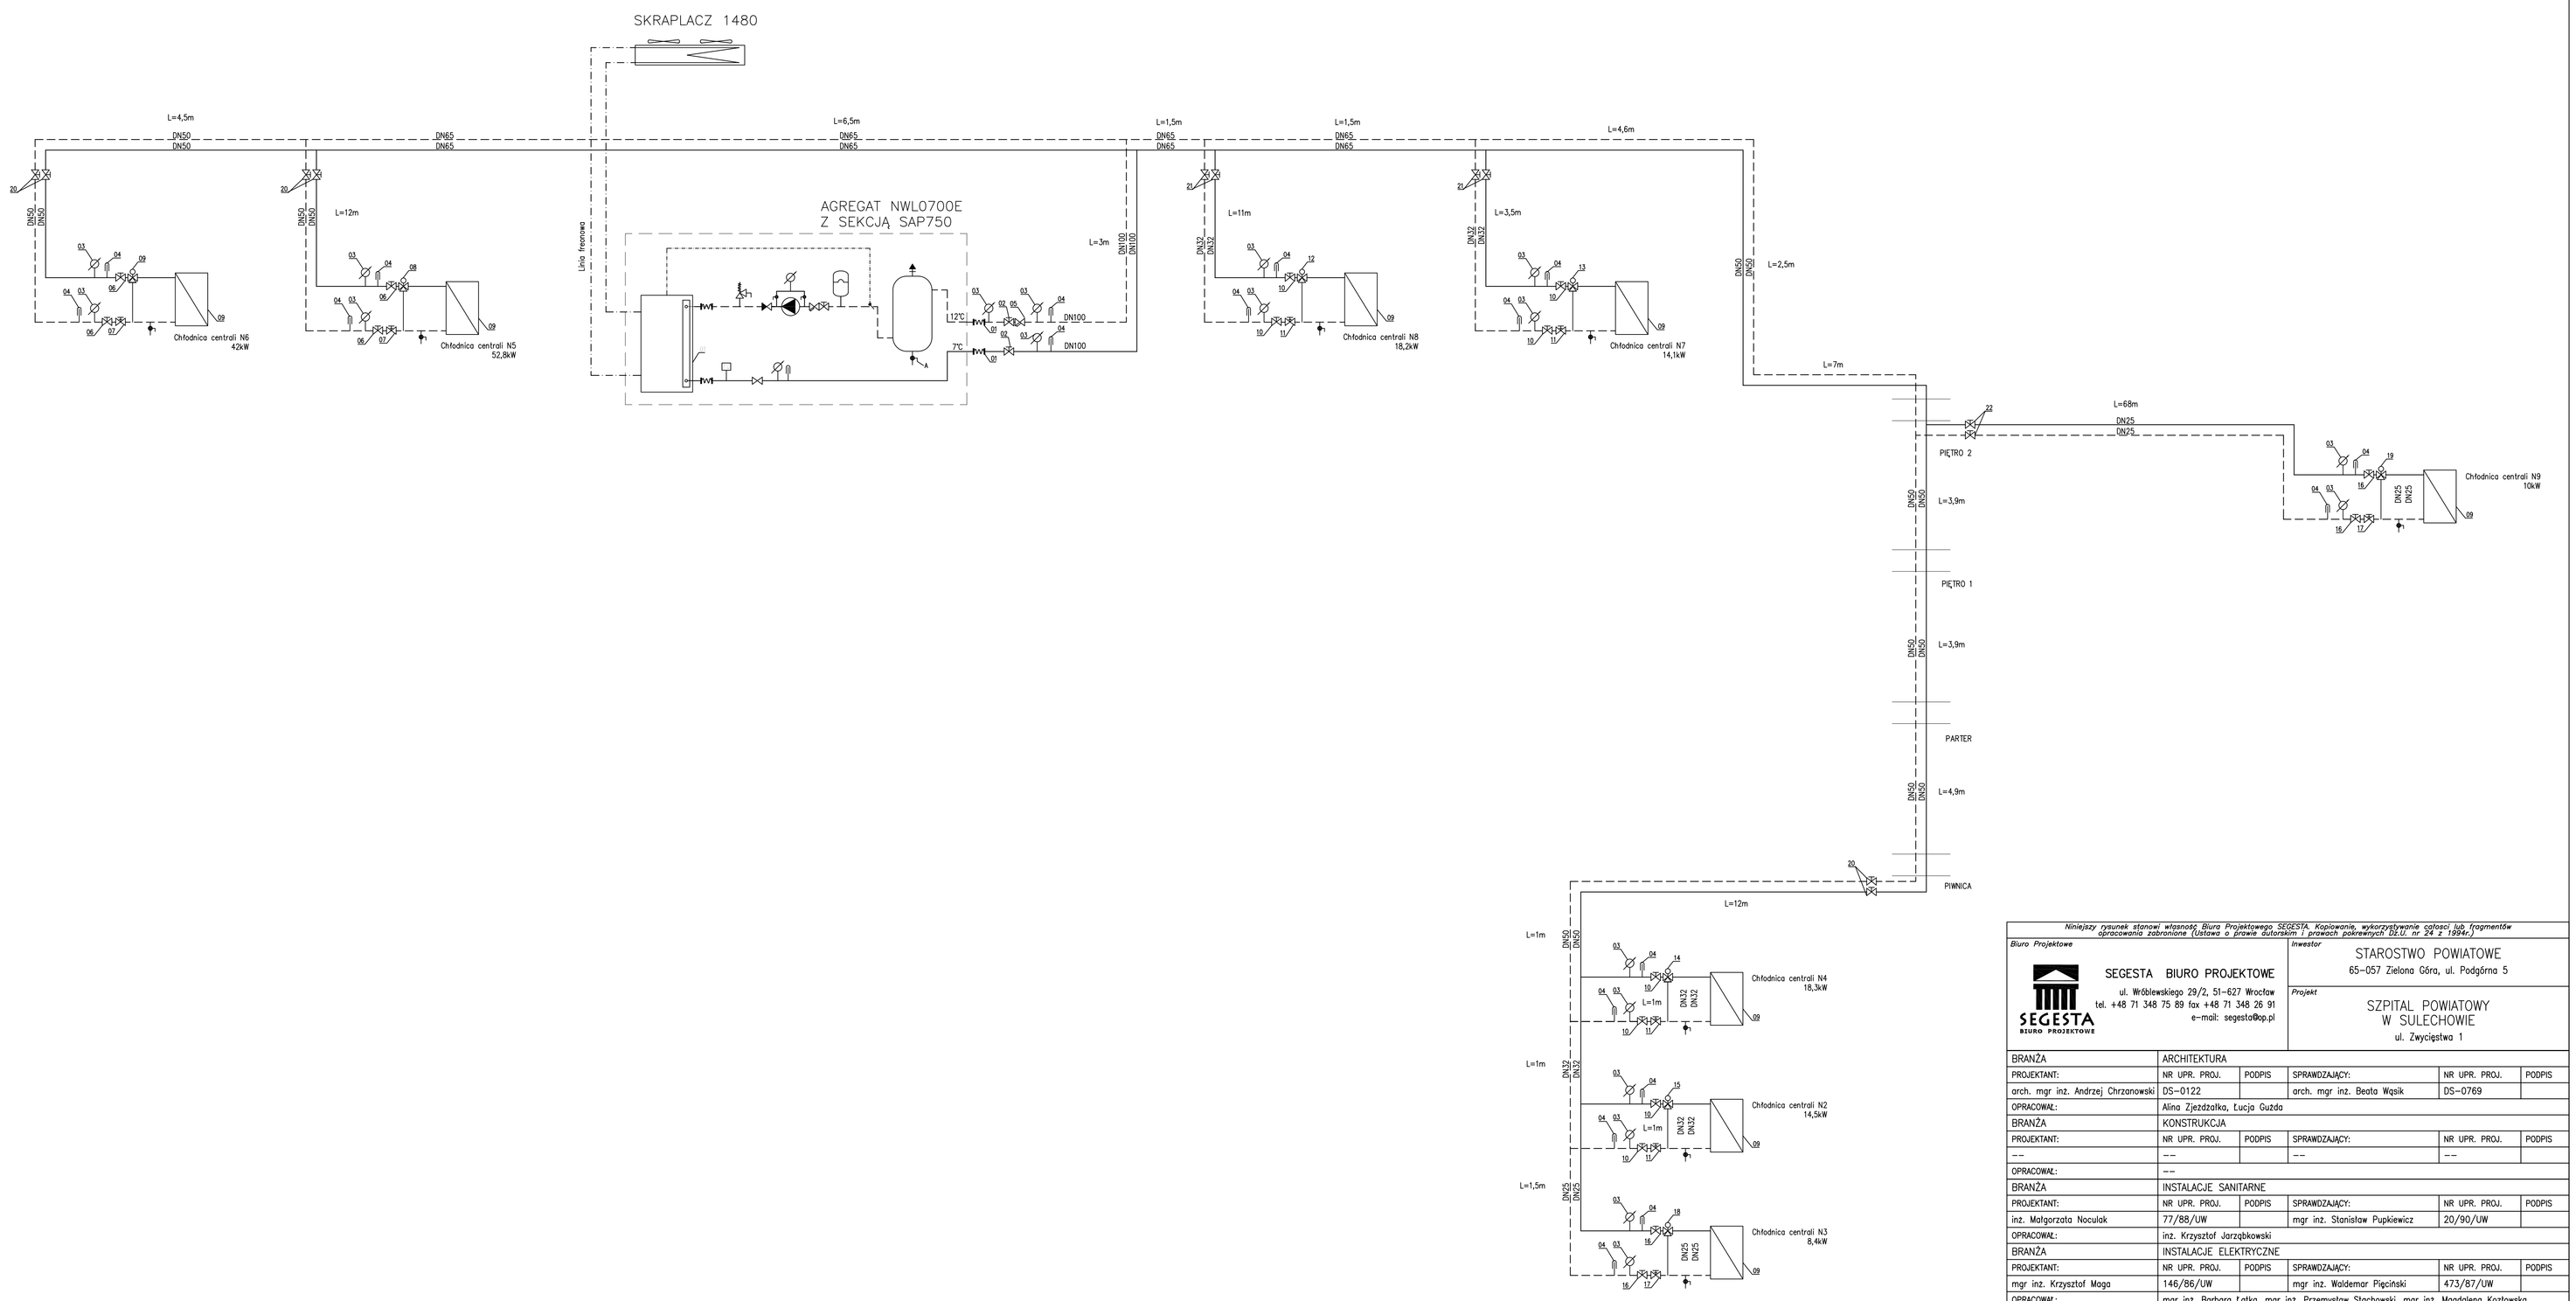

Niniejszy rysunek stanowi własność Biura Projektowego SEGESTA. Kopiowanie, wykorzystywanie całości lub fragmentów opracowania zabronione (ustawa o prawie autorskim i prawach pokrewnych Dz.U. nr 24, z 1994r.)

Biuro Projektowe	*Inwestor*
SEGESTA BIURO PROJEKTOWE ul. Wróblewskiego 29/2, 51-627 Wrocław tel. +48 71 348 75 89 fax +48 71 348 26 91 e-mail: segesta@op.pl	STAROSTWO POWIATOWE 65-057 Zielona Góra, ul. Podgórna 5
	Projekt SZPITAL POWIATOWY W SULECHOWIE ul. Zwycięstwa 1

BRANŻA	ARCHITEKTURA				
PROJEKTANT:	NR UPR. PROJ.	PODPIS	SPRAWDZAJĄCY:	NR UPR. PROJ.	PODPIS
arch. mgr inż. Andrzej Chrzanowski	DS-0122		arch. mgr inż. Beata Wąsik	DS-0769	
OPRACOWAŁ:	Alina Zjeżdżalka, Łucja Guzda				
BRANŻA	KONSTRUKCJA				
PROJEKTANT:	NR UPR. PROJ.	PODPIS	SPRAWDZAJĄCY:	NR UPR. PROJ.	PODPIS
--	--		--	--	
OPRACOWAŁ:	--				
BRANŻA	INSTALACJE SANITARNE				
PROJEKTANT:	NR UPR. PROJ.	PODPIS	SPRAWDZAJĄCY:	NR UPR. PROJ.	PODPIS
inż. Małgorzata Noculak	77/88/UW		mgr inż. Stanisław Pupkiewicz	20/90/UW	
OPRACOWAŁ:	inż. Krzysztof Jarząbkowski				
BRANŻA	INSTALACJE ELEKTRYCZNE				
PROJEKTANT:	NR UPR. PROJ.	PODPIS	SPRAWDZAJĄCY:	NR UPR. PROJ.	PODPIS
mgr inż. Krzysztof Moga	146/86/UW		mgr inż. Waldemar Pięciński	473/87/UW	
OPRACOWAŁ:	mgr inż. Barbara Łątka, mgr inż. Przemysław Stachowski, mgr inż. Magdalena Kozłowska				

Faza	*Branża*	*Skala*	*Data*
PROJEKT WYKONAWCZY	WENTYLACJA I KLIMATYZACJA	---	07.2006

Tom	*Tytuł rys.*	*Nr rys.*	*Rewizja*
-	SCHEMAT WODY LODOWEJ	S/2.6-8	-