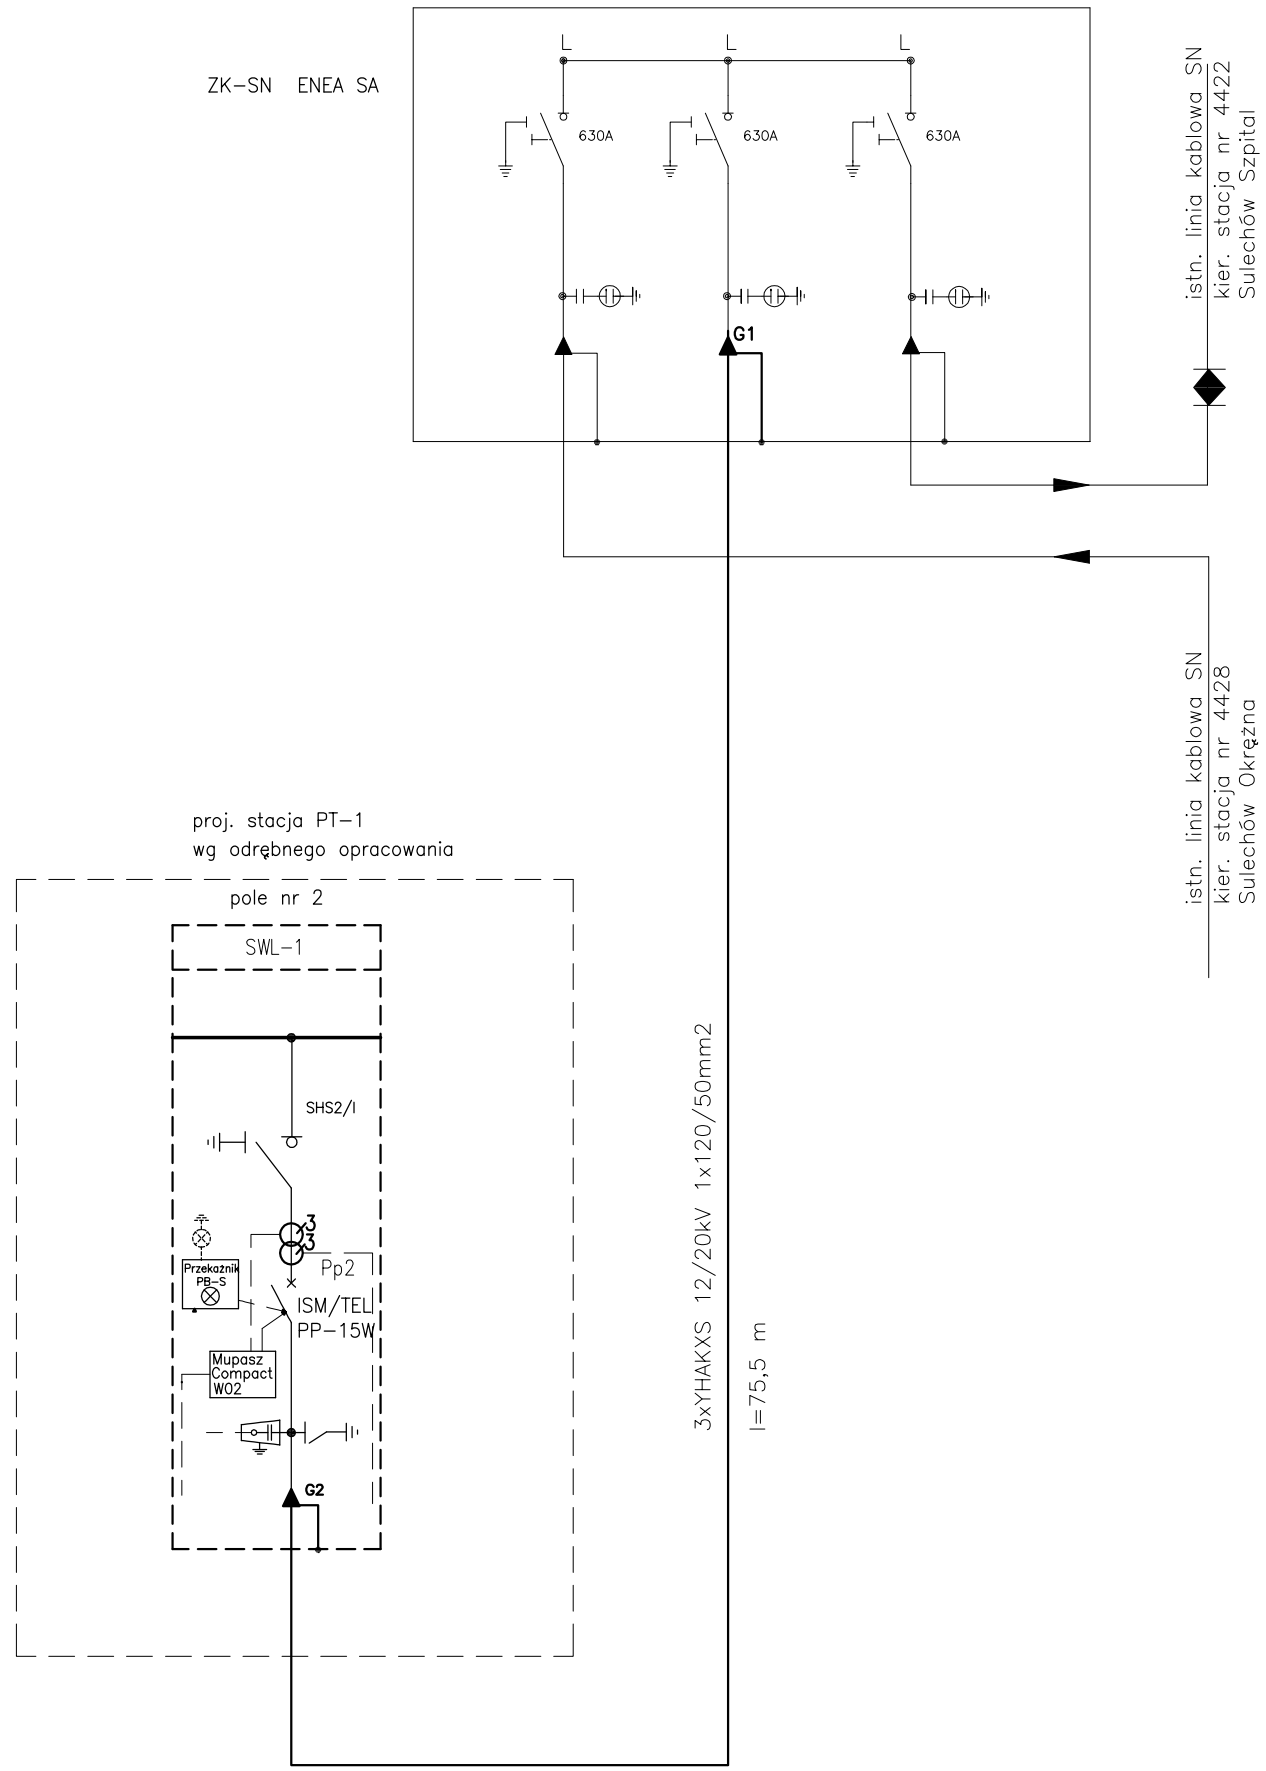


Objaśnienia

G1– głowica kablowa z zestawem uziemiającym
POLT–24D/1XI L12A+EAKT1657 i adapterem RICS5133
G2– głowica kablowa z zestawem uziemiającym
POLT–24D/1XI L12A+EAKT1657

Uwaga
Wcięcie w istniejącą linię kablową SN
wraz z lokalizacją i budową złącza ZK–SN
jest przedmiotem odrębnego opracowania ENEA SA

15kV – Uziemienie ochronne

*Niniejszy rysunek stanowi własność Biura Projektowego SEGESTA. Kopiowanie, wykorzystywanie całości lub fragmentów opracowania zabronione (Ustawa o prawie autorskim i prawach pokrewnych Dz.U. nr 24 z 1994r.)*

*Biuro Projektowe*

**SEGESTA BIURO PROJEKTOWE**
ul. Wróblewskiego 29/2, 51–627 Wrocław
tel. +48 71 348 75 89 fax +48 71 348 26 91
e–mail: segesta@op.pl

*Inwestor*
STAROSTWO POWIATOWE
65–057 Zielona Góra, ul. Podgórna 5

*Projekt*
SZPITAL POWIATOWY
W SULECHOWIE
ul. Zwycięstwa 1

| BRANŻA | ARCHITEKTURA | | | | |
|---|---|---|---|---|---|
| PROJEKTANT: | NR UPR. PROJ. | PODPIS | SPRAWDZAJĄCY: | NR UPR. PROJ. | PODPIS |
| -- | -- | | -- | -- | |
| OPRACOWAŁ: | -- | | | | |
| **BRANŻA** | **KONSTRUKCJA** | | | | |
| PROJEKTANT: | NR UPR. PROJ. | PODPIS | SPRAWDZAJĄCY: | NR UPR. PROJ. | PODPIS |
| -- | -- | | -- | -- | |
| OPRACOWAŁ: | -- | | | | |
| **BRANŻA** | **INSTALACJE SANITARNE** | | | | |
| PROJEKTANT: | NR UPR. PROJ. | PODPIS | SPRAWDZAJĄCY: | NR UPR. PROJ. | PODPIS |
| -- | -- | | -- | -- | |
| OPRACOWAŁ: | -- | | | | |
| **BRANŻA** | **INSTALACJE ELEKTRYCZNE** | | | | |
| PROJEKTANT: | NR UPR. PROJ. | PODPIS | SPRAWDZAJĄCY: | NR UPR. PROJ. | PODPIS |
| mgr inż. Krzysztof Maga | 147/86/UW | | mgr inż. Ryszard Kulczak | NBGP.V–7342/3/79/98 | |
| OPRACOWAŁ: | mgr inż. Magdalena Kozłowska | | | | |

| *Faza* | *Branża* | *Skala* | *Data* |
|---|---|---|---|
| PROJEKT WYKONAWCZY | -- | -- | 08.2006 |

| *Tom* | *Tytuł rys.* | *Nr rys.* | *Rewizja* |
|---|---|---|---|
| 1.6 | SCHEMAT ZASILANIA PODSTAWOWEGO STACJI TRANSFORMATOROWEJ PT–1 | E/W/002 | – |