Istniejąca stacja transformatorowa MSTt 20/630
4425 Sulechów Zwycięstwa

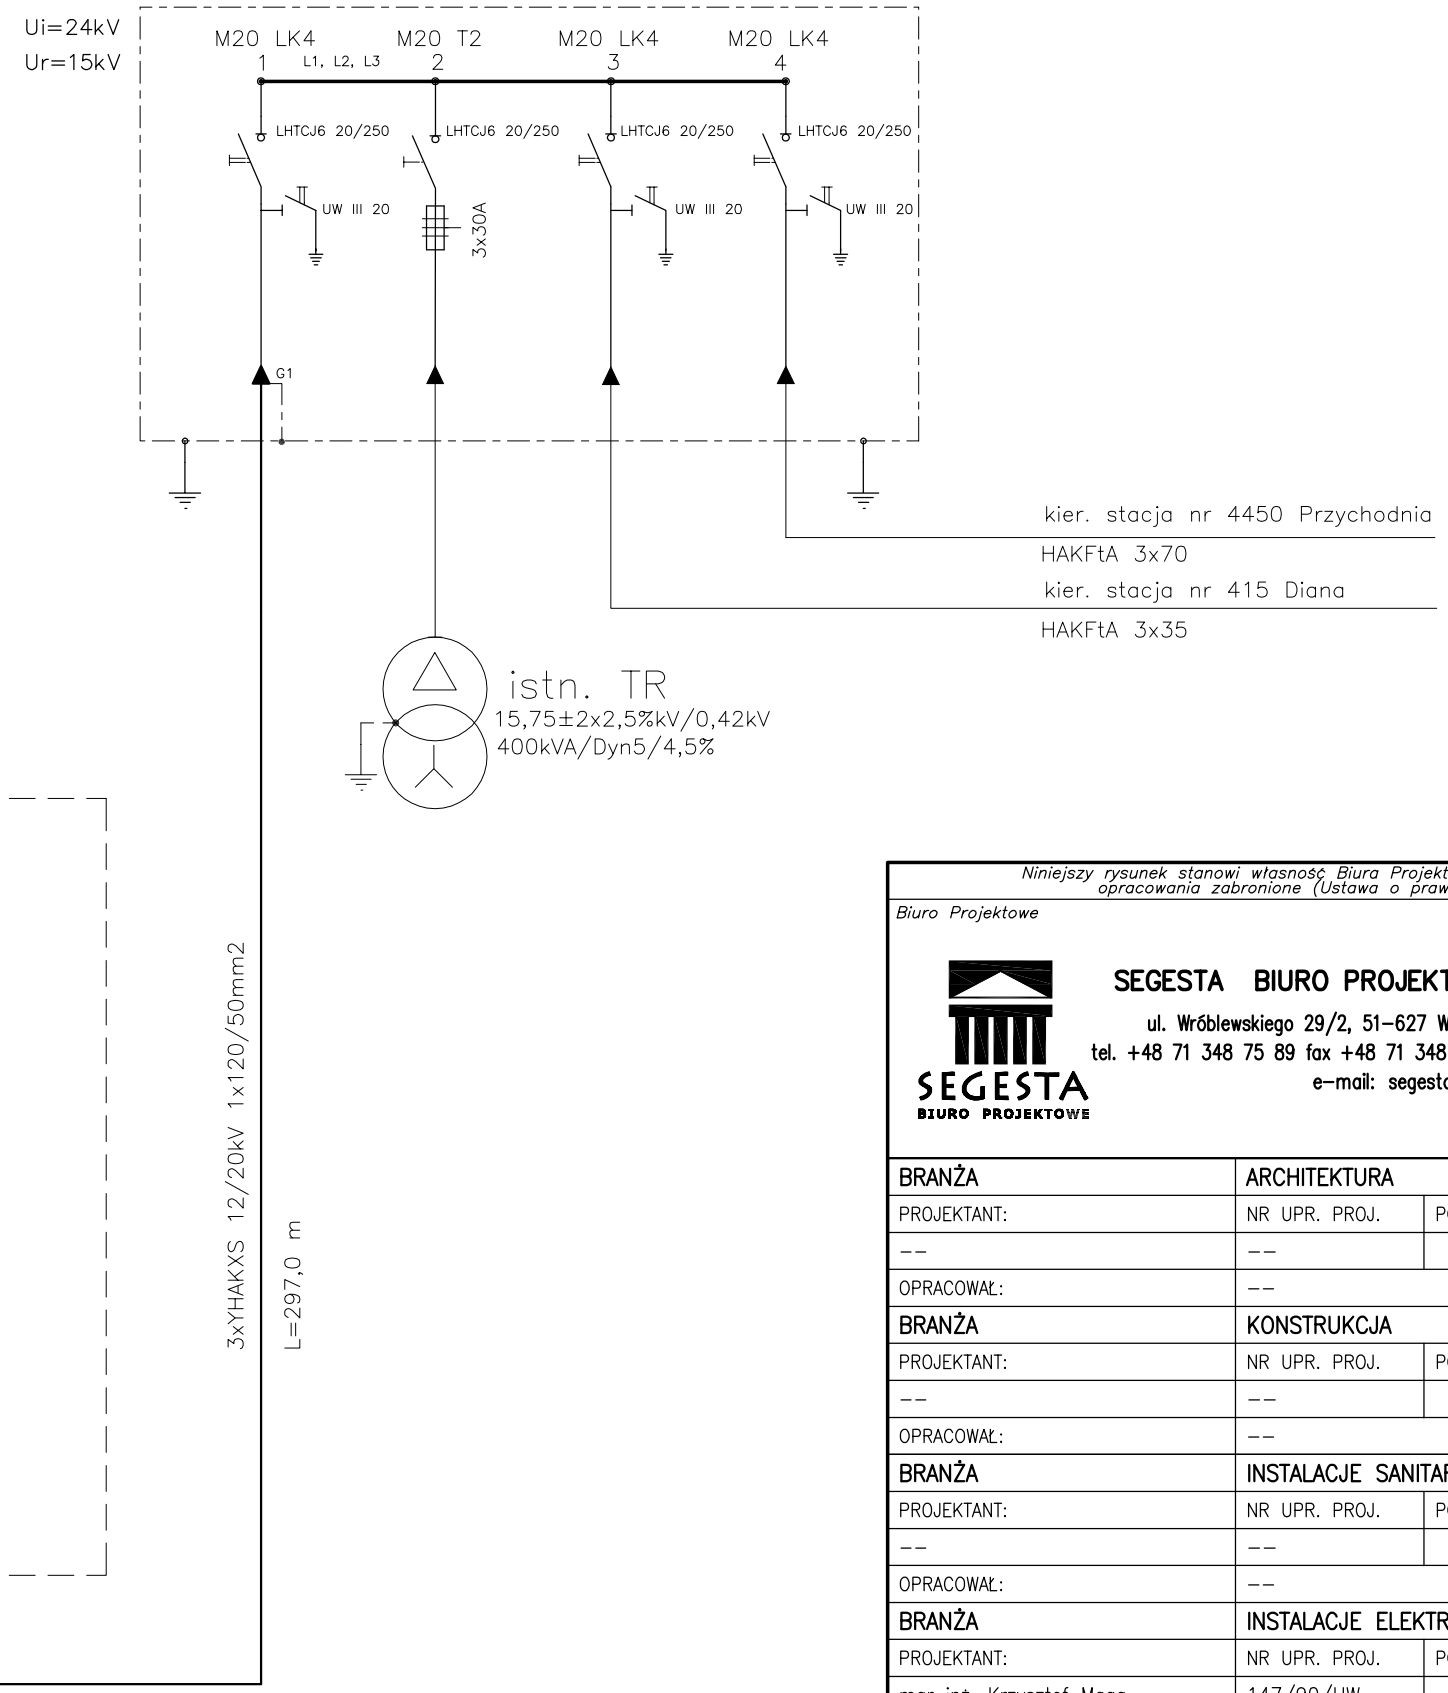

G1– głowica kablowa z zestawem uziemiającym
POLT–24D/1XI L12A+EAKT1657

15kV – Uziemienie ochronne

Niniejszy rysunek stanowi własność Biura Projektowego SEGESTA. Kopiowanie, wykorzystywanie całości lub fragmentów opracowania zabronione (Ustawa o prawie autorskim i prawach pokrewnych Dz.U. nr 24 z 1994r.)

Biuro Projektowe

SEGESTA BIURO PROJEKTOWE
ul. Wróblewskiego 29/2, 51–627 Wrocław
tel. +48 71 348 75 89 fax +48 71 348 26 91
e–mail: segesta@op.pl

Inwestor
STAROSTWO POWIATOWE
65–057 Zielona Góra, ul. Podgórna 5

Projekt
SZPITAL POWIATOWY
W SULECHOWIE
ul. Zwycięstwa 1

BRANŻA	ARCHITEKTURA				
PROJEKTANT:	NR UPR. PROJ.	PODPIS	SPRAWDZAJĄCY:	NR UPR. PROJ.	PODPIS
––	––		––	––	
OPRACOWAŁ:	––				
BRANŻA	**KONSTRUKCJA**				
PROJEKTANT:	NR UPR. PROJ.	PODPIS	SPRAWDZAJĄCY:	NR UPR. PROJ.	PODPIS
––	––		––	––	
OPRACOWAŁ:	––				
BRANŻA	**INSTALACJE SANITARNE**				
PROJEKTANT:	NR UPR. PROJ.	PODPIS	SPRAWDZAJĄCY:	NR UPR. PROJ.	PODPIS
––	––		––	––	
OPRACOWAŁ:	––				
BRANŻA	**INSTALACJE ELEKTRYCZNE**				
PROJEKTANT:	NR UPR. PROJ.	PODPIS	SPRAWDZAJĄCY:	NR UPR. PROJ.	PODPIS
mgr inż. Krzysztof Maga	147/90/UW		mgr inż. Ryszard Kulczak	NBGP.V–7342/3/79/98	
OPRACOWAŁ:	mgr inż. Magdalena Kozłowska				

Faza	*Branża*	*Skala*	*Data*
PROJEKT WYKONAWCZY	ELEKTRYCZNA	––	08.2006

Tom	*Tytuł rys.*	*Nr rys.*	*Rewizja*
1.7	SCHEMAT ZASILANIA REZERWOWEGO STACJI TRANSFORMATOROWEJ PT–1	E/W/002	–