ROZWINIĘCIE INSTALACJI CENTRALNEGO OGRZEWANIA

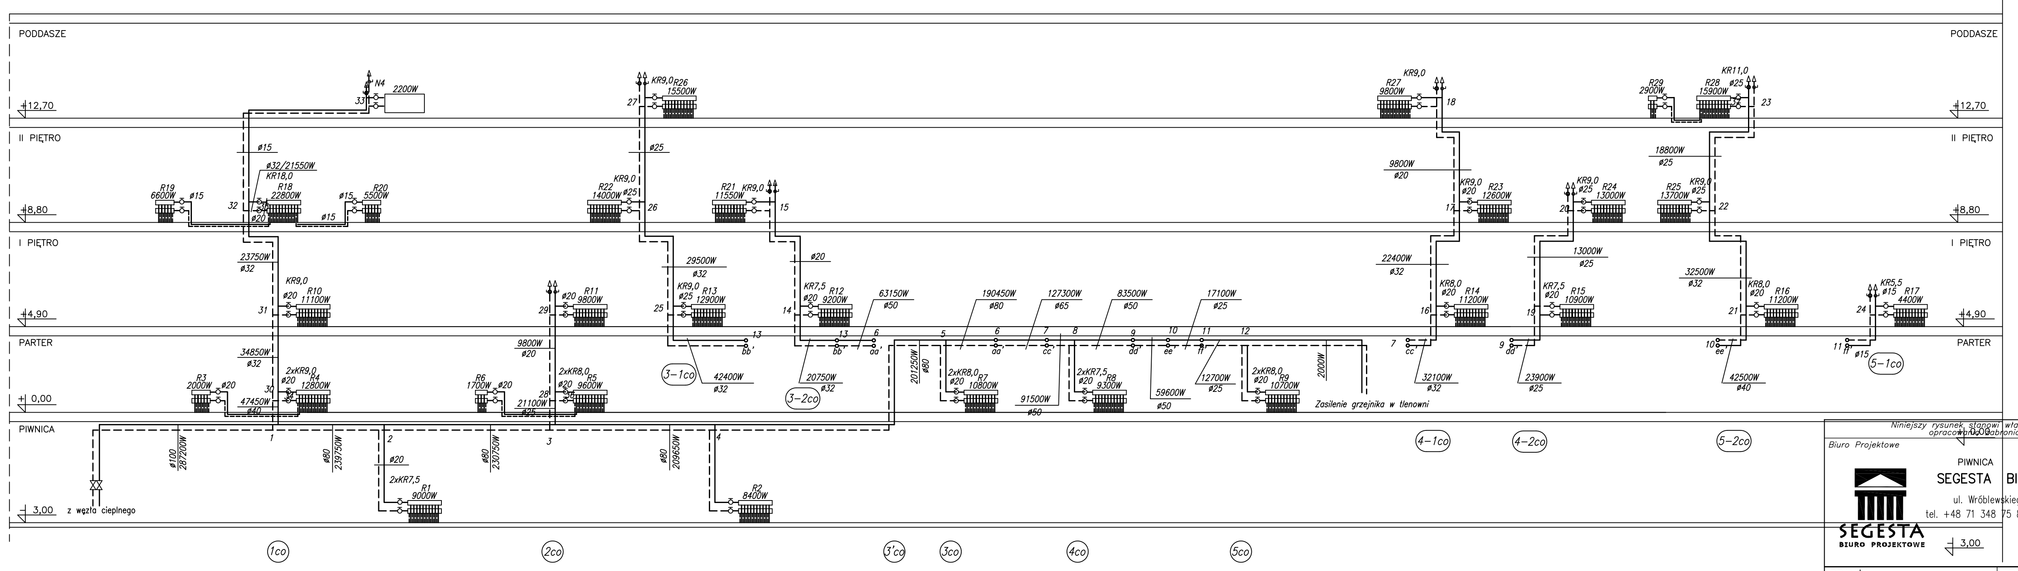

Niniejszy rysunek stanowi własność Biura Projektowego SEGESTA. Kopiowanie, wykorzystywanie całości lub fragmentów opracowania bez zgody autora zabronione (ustawa o prawie autorskim i prawach pokrewnych DZ.U. nr 24 z 1994r.)

Biuro Projektowe
SEGESTA BIURO PROJEKTOWE
PIWNICA -3,00
BIURO PROJEKTOWE
ul. Wróblewskiego 29/2, 51-627 Wrocław
tel. +48 71 348 75 89 fax +48 71 348 26 91
e-mail: segesta@op.pl

Inwestor
STAROSTWO POWIATOWE
65-057 Zielona Góra, ul. Podgórna 5

Projekt
SZPITAL POWIATOWY
W SULECHOWIE
ul. Zwycięstwa 1

BRANŻA	ARCHITEKTURA				
PROJEKTANT:	NR UPR. PROJ.	PODPIS	SPRAWDZAJĄCY:	NR UPR. PROJ.	PODPIS
arch. mgr inż. Andrzej Chrzanowski	DS-0122		arch. mgr inż. Beata Wąsik	DS-0769	
OPRACOWAŁ:	Alina Zjeżdżałka, Lucja Guzda				
BRANŻA	INSTALACJE SANITARNE				
PROJEKTANT:	NR UPR. PROJ.	PODPIS	SPRAWDZAJĄCY:	NR UPR. PROJ.	PODPIS
inż MAŁGORZATA NOCUŁAK	77/88 UW		mgr inż STANISŁAW PUPKIEWICZ	20/90 UW	
OPRACOWAŁ:	mgr inż Piotr Pilichiewicz				

Faza	Branża	Skala	Data
PROJEKT WYKONAWCZY	SANIT		07.2006

Tom	Tytuł rys.	Nr rys.	Rewizja
-	ROZWINIĘCIE INSTALACJI C.O	S/2.5-6	