


ROZWINIĘCIE INSTALACJI NAGRZEWNICOWEJ

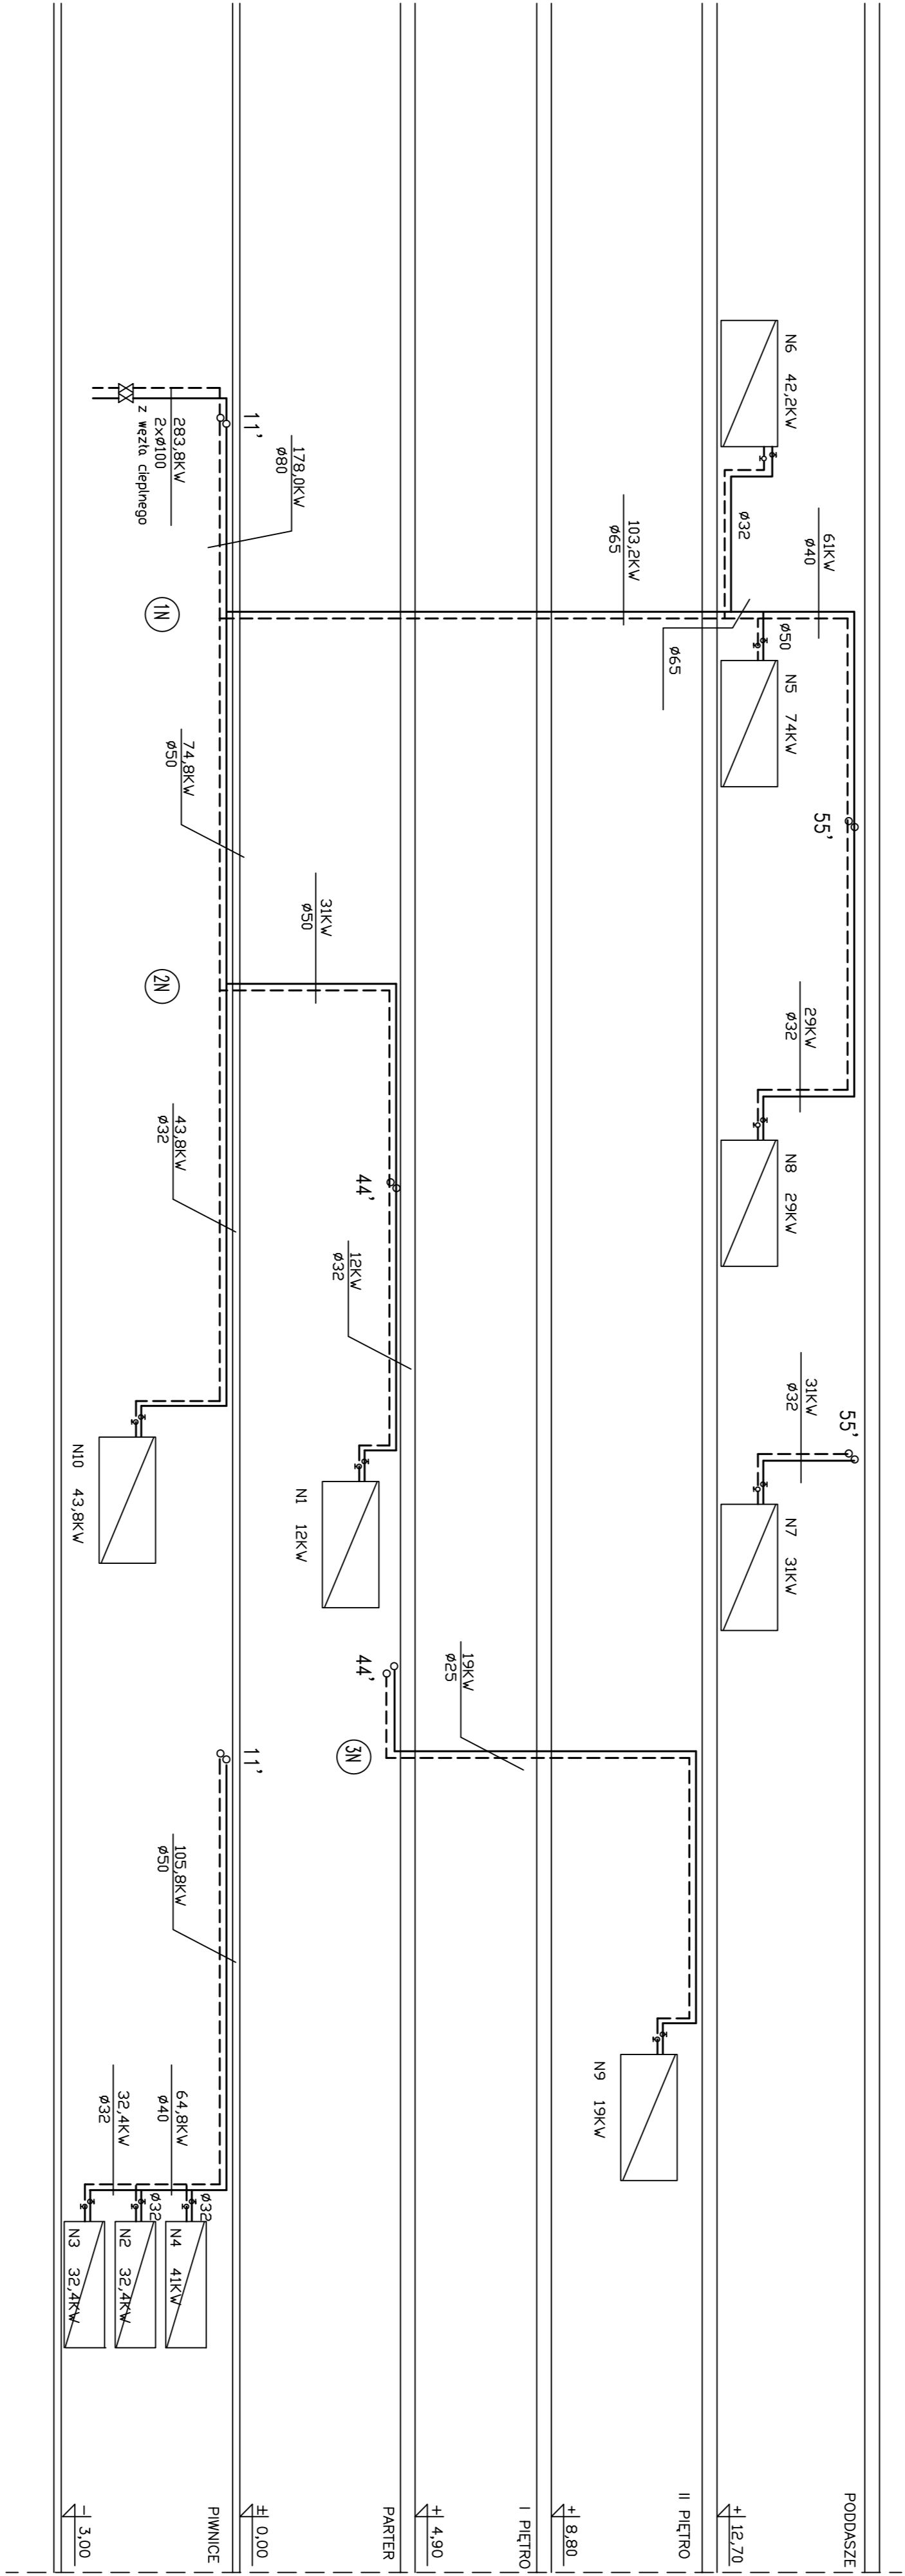

<