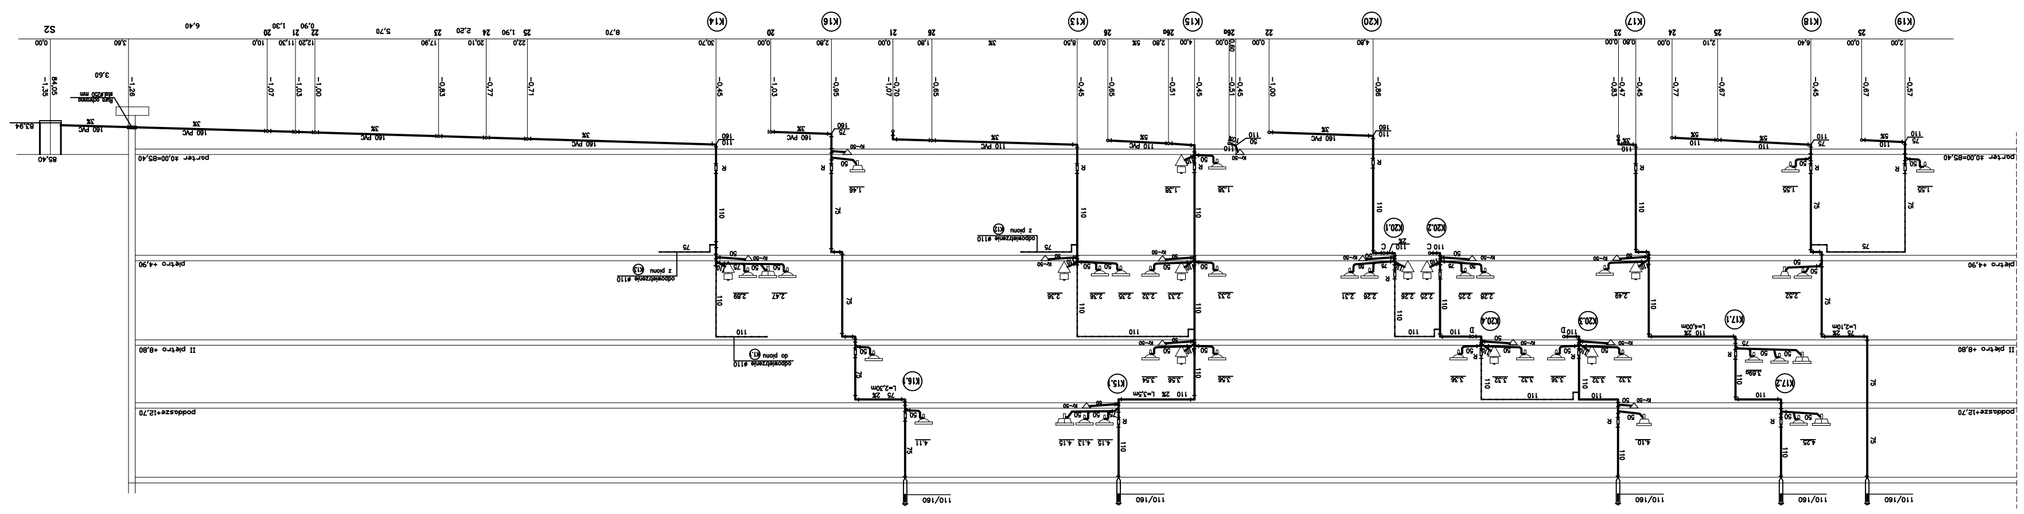

Rozwinięcie rzutu piwnicy

Kanalizacja sanitarna

Wykonywać zgodnie z aktualnymi Polskimi Normami, Warunkami Technicznymi i Przepisami BHP

Imię i nazwisko	Podpis	Data	Pieczęć
mgr inż. Stanisław Filipowicz		20/09/08	
mgr inż. Małgorzata Nowak		17/08/08	

Opracował:

Projektował	MS UML PGOL	PDPS	Sprawdzał/Kpt.	MS UML PGOL	PDPS
Branża	INSTALACJE SANITARNE

SECESTA BIURO PROJECTOWE
ul. Bolesławskiego 35/3, 51-617 Wrocław
tel. +48 71 349 73 09 fax +48 71 348 28 39
e-mail: secesta@o2.pl
Biuro Projektowe

Projekt: SZPITAL POWIATOWY W SULECHOWIE
ul. Zielonogórska 1

Inwestor: STAROSTWO POWIATOWE
65-017 Zielona Góra, ul. Piłsudsk 5

Wszelkie prawa autorskie zastrzeżone. Bez pisemnej zgody projektanta zabrania się kopiowania i udostępniania osobom trzecim.

Faza	PROJEKT WYKONAWCZY	Branża	SANITARNA	Skala 1:100	Data 07.2008
Tytuł	ROZWINIĘCIE KANALIZ.SANIT	Nr rys.	S/M-2.4-10 -	Arkusz 2.4