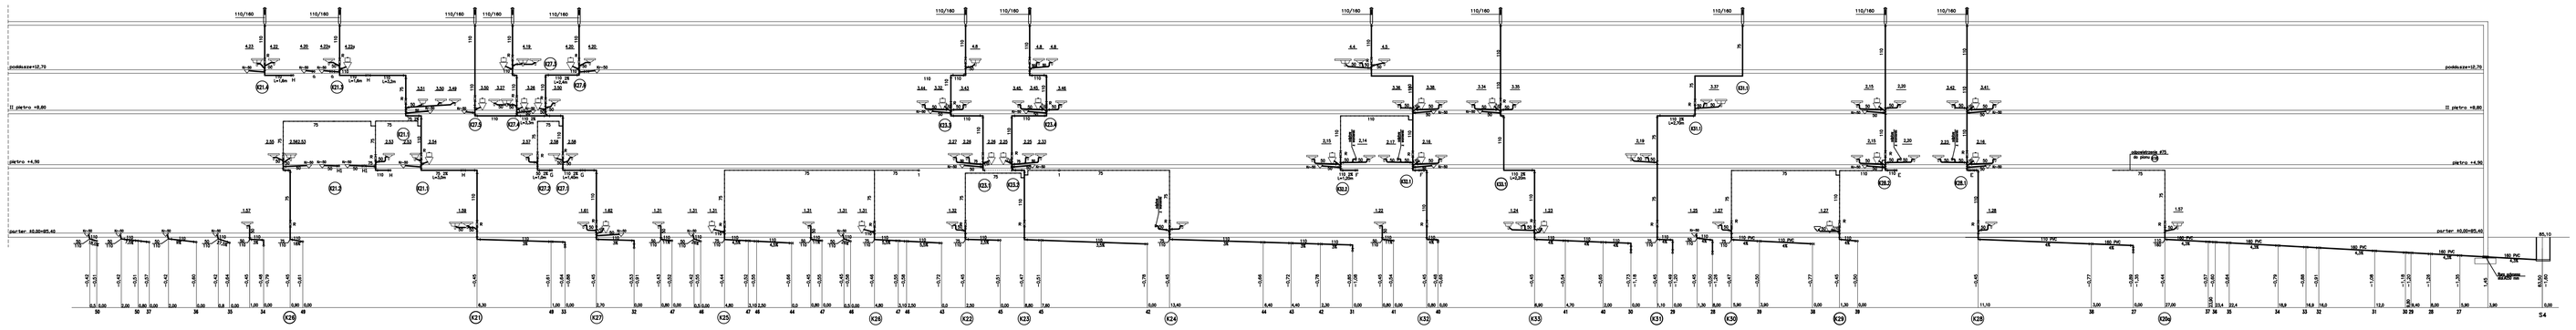

Biuro Projektowe

SEGESTA BIURO PROJEKTOWE
ul. Wróblewskiego 26/3, 01-493 Warszawa
tel. +48 71 348 75 88 fax +48 71 348 26 81
e-mail: segesta@wp.pl

Inwestor

STAROSTWO POWIATOWE
65-057 Zielona Góra, ul. Podgórna 5

Projekt

SZPITAL POWIATOWY
W GUŁCZOWIE
ul. Zwycięstwa 1

BRANŻA	INSTALACJE SANITARNE				
PROJEKTANT:	NR UPR. PROJ.	PODPIS:	SPRAWDZAJĄCY:	NR UPR. PROJ.	PODPIS:
mgr inż. Małgorzata Nowicka	71/76/LUB		mgr inż. Stanisław Pyszkiewicz	32/92/LUB	

OPRACOWAŁ:				
Plan: PROJEKT WYKONAWCZY	Branża: SANITARNA	Skala: 1:100	Data: 07.2006	
Rys. nr: 2.4	Tytuł rys.: ROZWINIĘCIE KANALIZ.SANIT	Nr rys.: S/W-2.4-11	Rewizja: -	