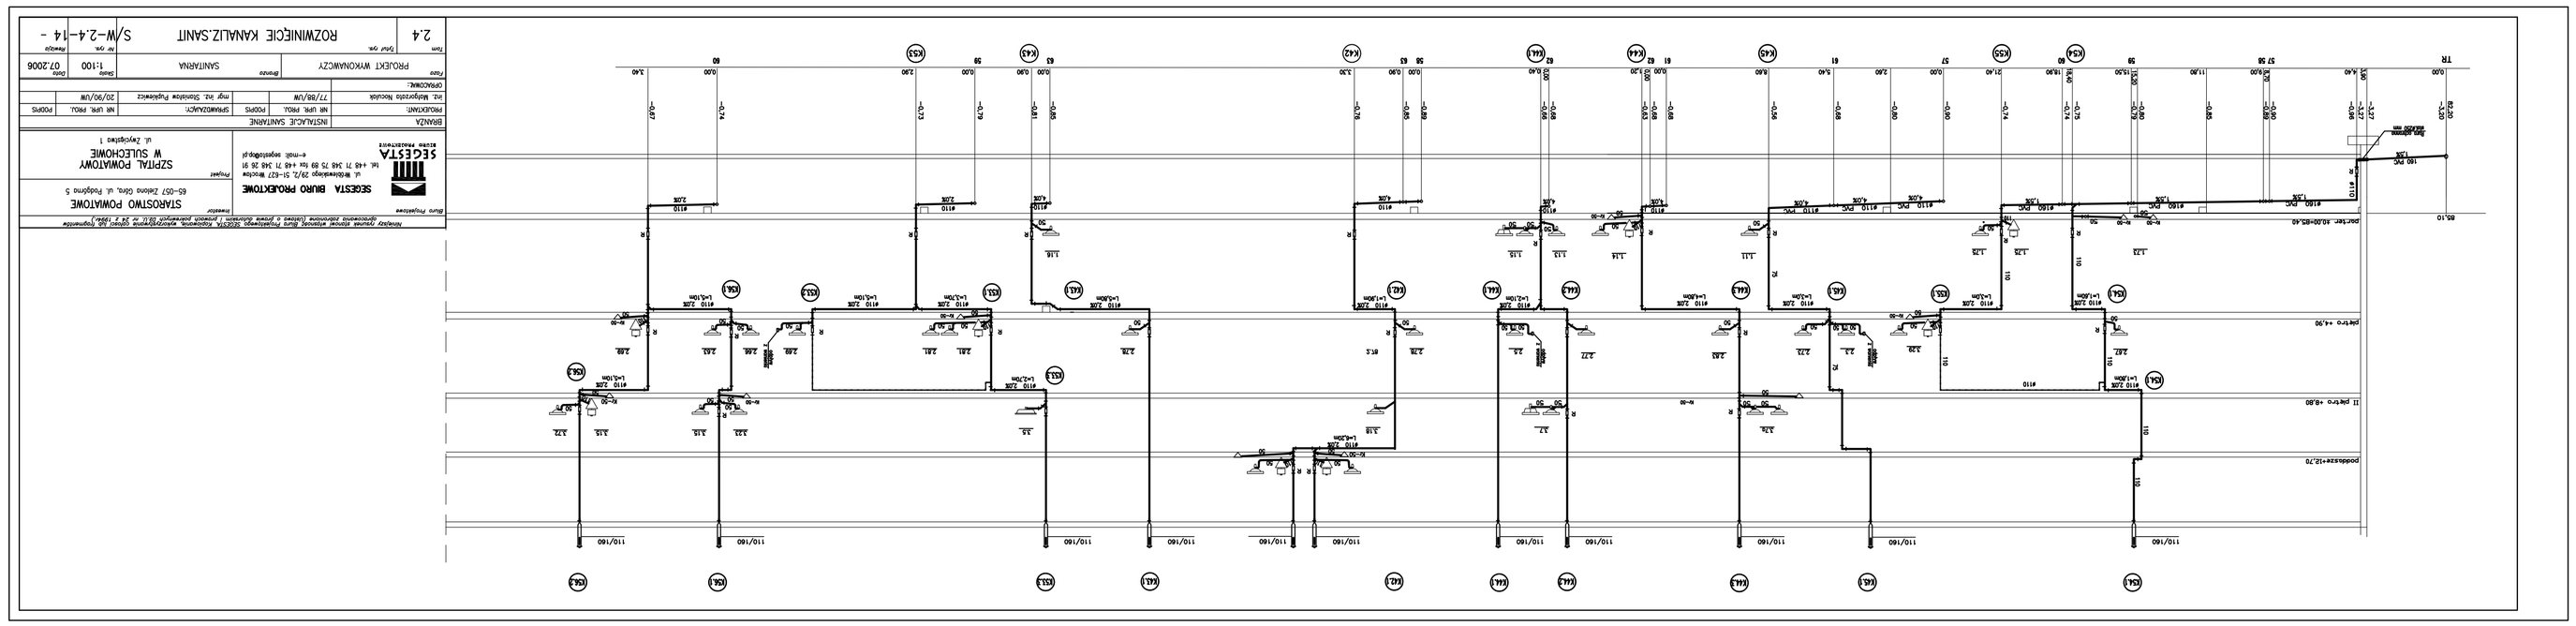

Biuro Projektowe
SEGESTA BIURO PROJEKTOWE
ul. Wojciechowskiego 29/2, 51-427 Wrocław
tel. +48 71 348 25 89 fax +48 71 348 26 91
e-mail: wpw@segesta.pl
Projekt
SZPITAL POWIATOWY
W SULECHOWIE
ul. Zwycięstwa 1
Tytuł
PROJEKT WYKONAWCZY
Branża
SANITARNA
Skala
1:100
Data
07.2006
Tytuł
2.4
Opis rysunku
ROZWINIĘCIE KANALIZ.SANIT
Nr rys.
S/W-2.4-14 -