rzut piwnicy

skala 1:100

poziom -3,00

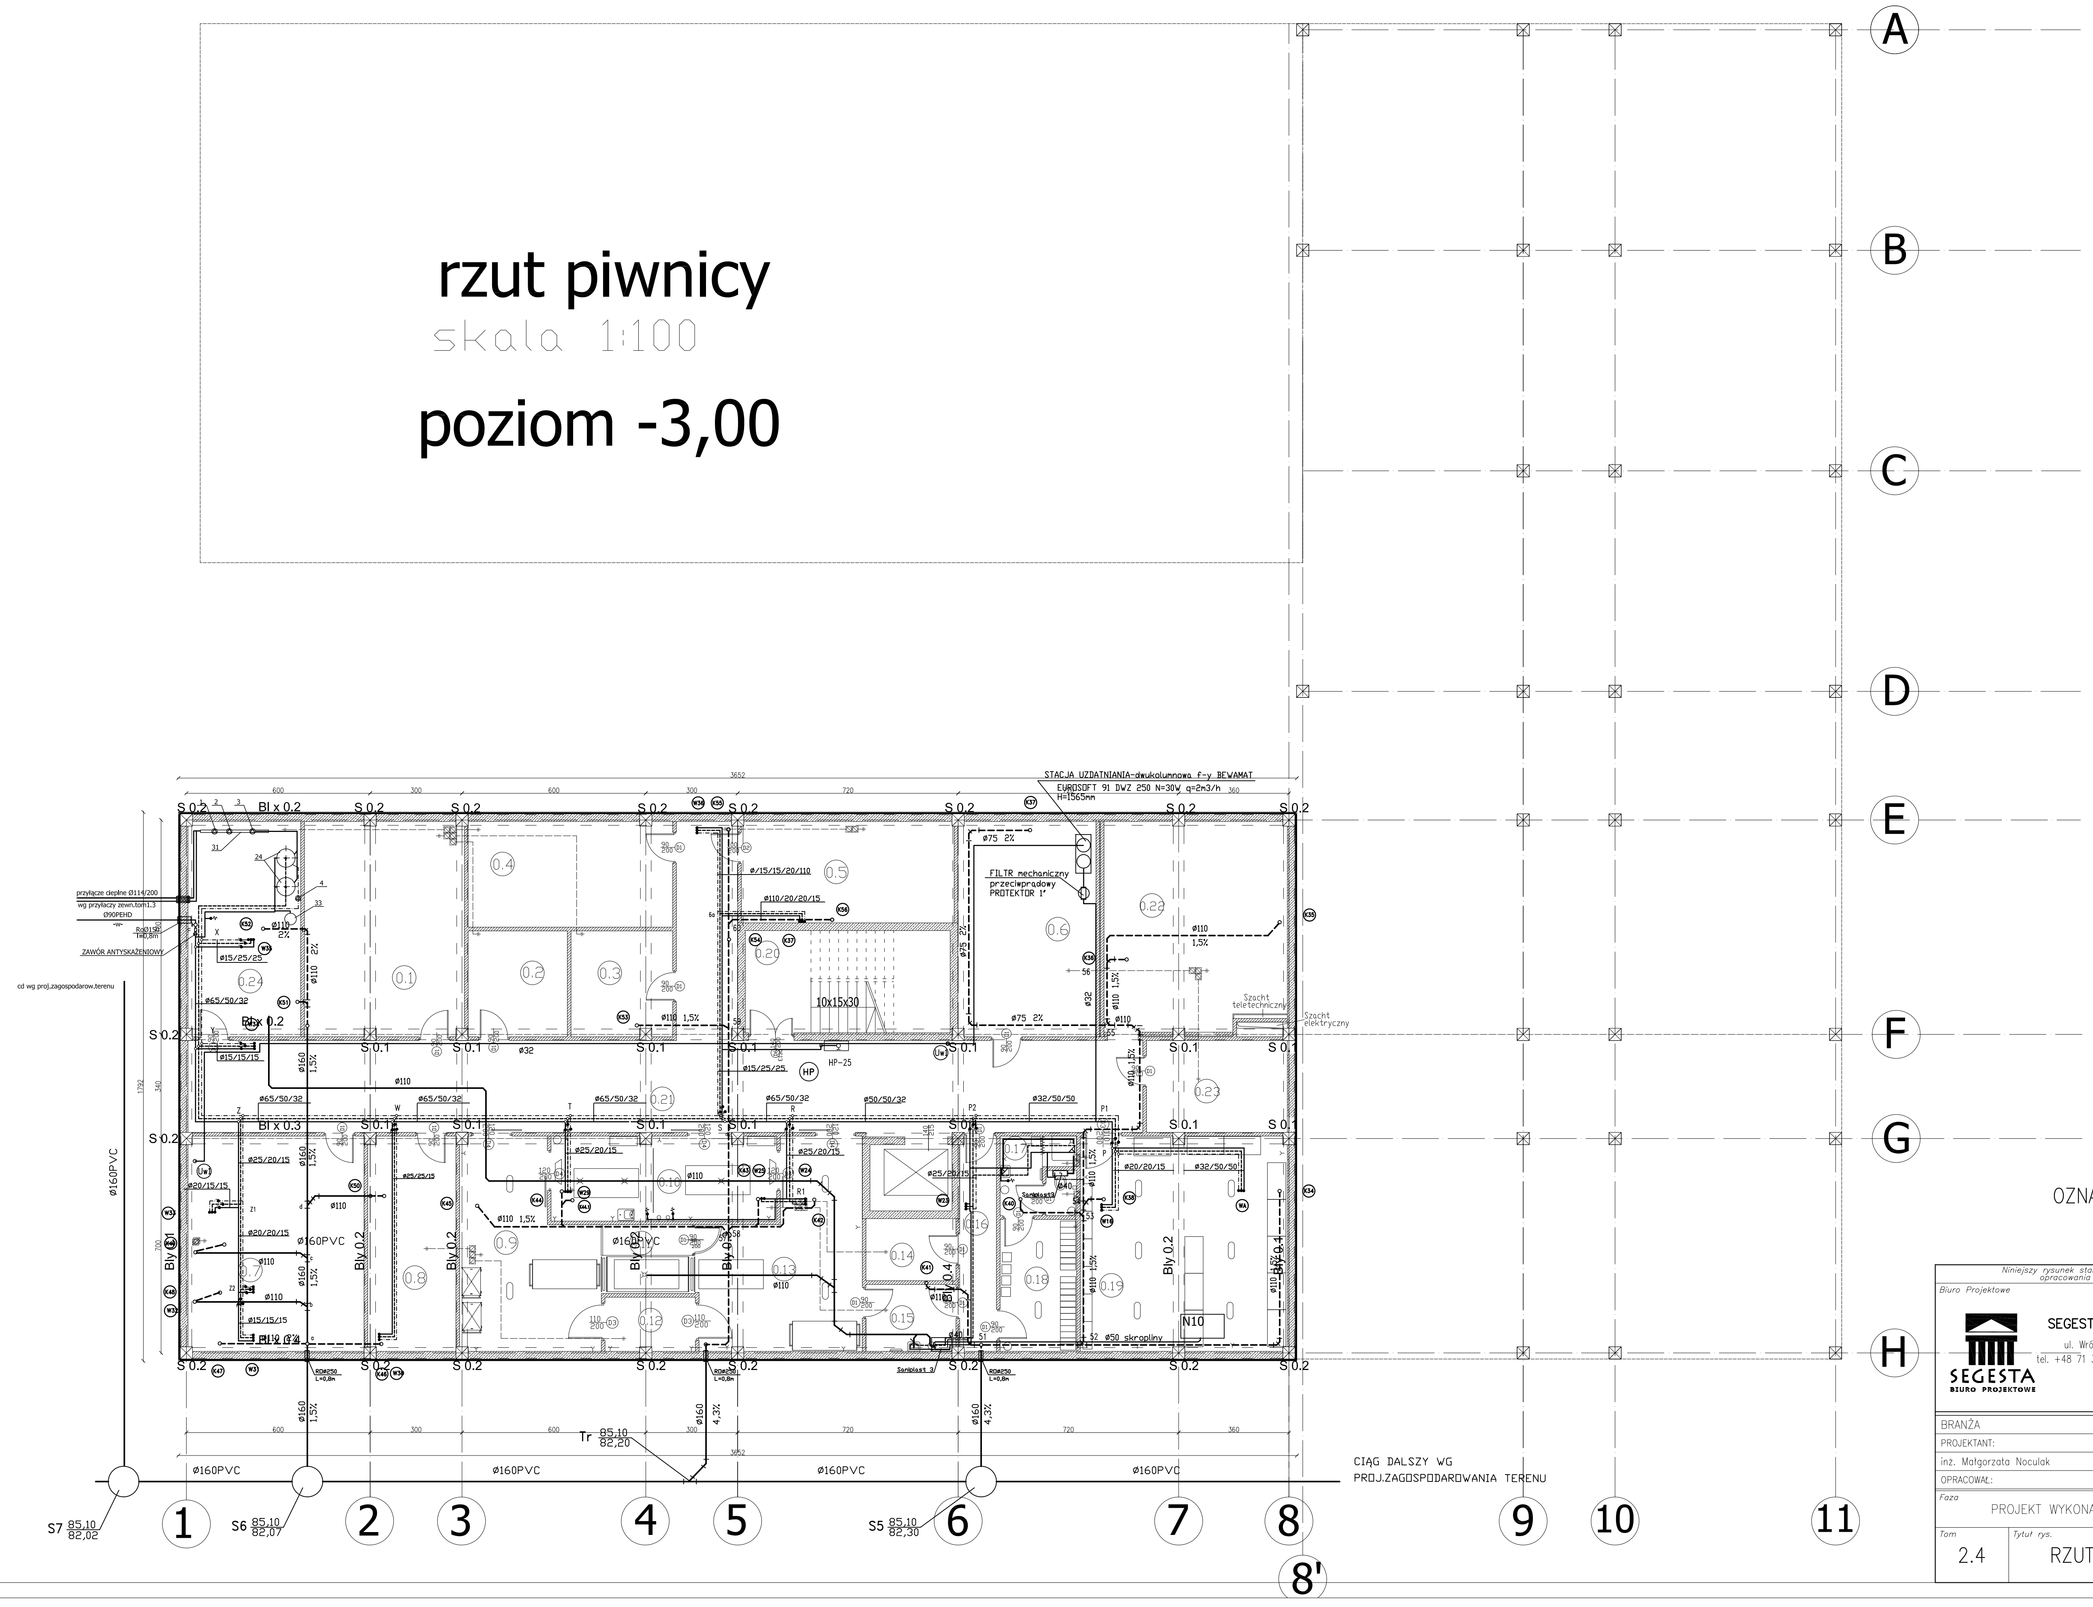

0.1	Stacja pomp próżniowych gazy medyczne	36,4m2
0.2	Magazyn	11,2 m2
0.3	Magazyn	11,5 m2
0.4	Depozyt ubrań	22,0 m2
0.5	Magazyn	21,9 m2
0.6	Stacja uzdatniania wody	32,6 m2
0.7	Gazy medyczne, sprężone pow.	40,3m2
0.8	Magazyn vacum	21,9 m2
0.9	Strefa brudna	27,3 m2
0.10	Ręczne mycie	20,2m2
0.11	Komora dezynfekcyjna	6.8 m2
0.12	Automatyczna myjnia	5,1 m2
0.13	Strefa czysta	29,7m2
0.14	Maszynownia	5,2 m2
0.15	Śluza szatniowa	5,9 m2
0.16	Korytarz	8,2 m2
0.17	Łazienka	6,5 m2
0.18	Pokój socjalny	10,4 m2
0.19	Magazyn sprzętu szpitalnego	42,3 m2
0.20	Klatka schodowa	22,3 m2
0.21	Komunikacja	108,12 m2
0.22	Pomieszczenie techniczne	42,2 m2
0.23	Serwerownia	12 m2
0.24	Pom. techniczne wod.-kanal.	25,8 m2
Powierzchnia użytkowa piwnicy		575,8m2

Niniejszy rysunek stanowi własność Biura Projektowego SEGESTA. Kopiowanie, wykorzystywanie całości lub fragmentów oraz osobiste zabranianie (ustawa o prawie autorskim i prawach pokrewnych Dz.U. nr 24 z 1994r.)

Biuro Projektowe
SEGESTA BIURO PROJEKTOWE
ul. Wróblewskiego 29/2, 51-627 Wrocław
tel. +48 71 348 75 89 fax +48 71 348 26 91
e-mail: segesta@bp.pl

Inwestor
STAROSTWO POWIATOWE
65-057 Zielona Góra, ul. Podgórna 5

Projekt
SZPITAL POWIATOWY
W SULECHOWIE
ul. Zwycięstwa 1

BRANŻA:	INSTALACJE SANITARNE				
PROJEKTANT:	NR UPR. PROJ.	PODPIS	SPRAWDZAJĄCY:	NR UPR. PROJ.	PODPIS
inż. Małgorzata Noculak	77/88/UW		mgr inż. Stanisław Pupkiewicz	20/90/UW	
OPRACOWAŁ:					

Faza	Branża	Skala	Data
PROJEKT WYKONAWCZY	SANITARNA	1:100	07.2006

Tom	Tytuł rys.	Nr rys.	Rewizja
2.4	RZUT PIWNICY-INSTAL.WOD-KAN,PPOŻ	S/W-2.4-2	-