rzut parteru
poziom +0,00=85,40 mnpm
skala 1:100

istniejący budynek szpitala

miejsce postojowe dla karetek

WEJŚCIE DLA PERSONELU

WEJŚCIE GŁÓWNE

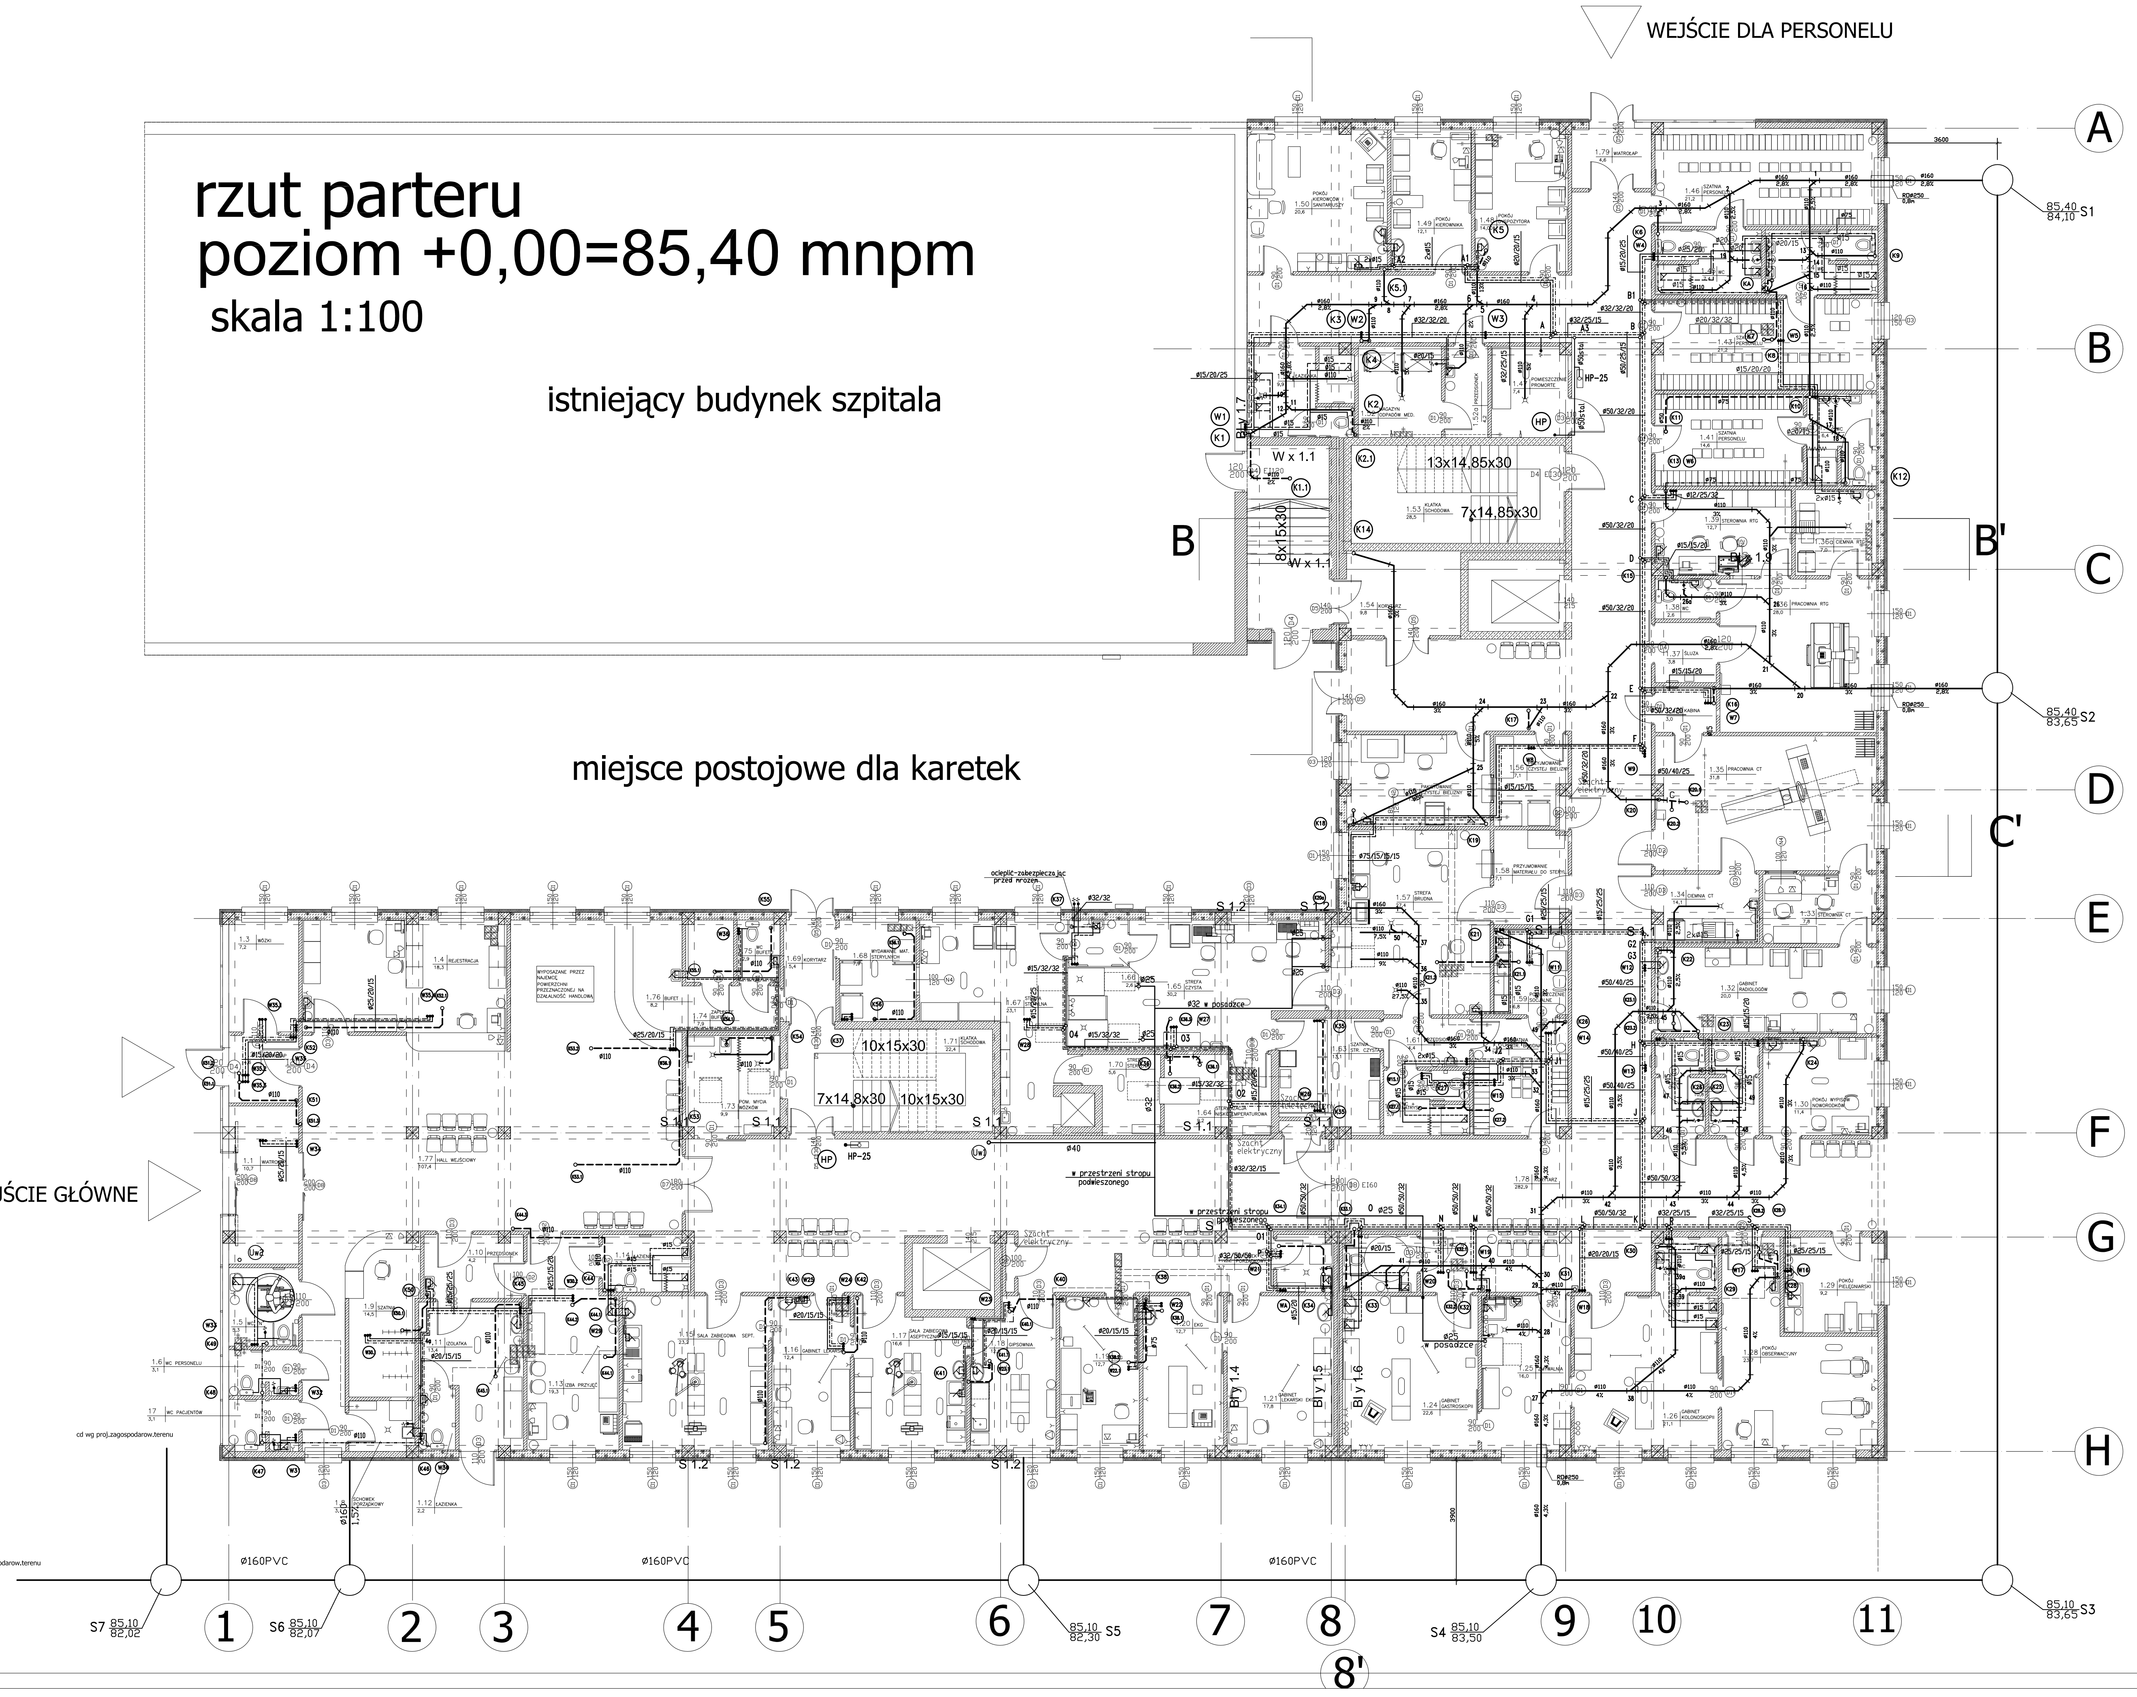

Nr.pom.	Przeznaczenie pomieszczenia	Pow.	1.40	Kabina	3,0m2
1.1	Wiatrołap	10,7m2	1.41	Szatnia personelu	14,6m2
1.2	Wiatrołap	4,6m2	1.42	WC	6,4m2
1.3	Wózki inwalidzkie	7,2m2	1.43	Szatnia personelu	21,2m2
1.4	Rejestracja	18,3m2	1.44	WC	7,4m2
1.5	WC niepełnosprawny	5,3m2	1.45	WC	7,4m2
1.6	WC personelu	3,1m2	1.46	Szatnia personelu	21,2m2
1.7	WC pacjentów	3,1m2	1.47	Promorte	7,4m2
1.8	Schowek porządkowy	3,1m2	1.48	Dyspozytor	14,0m2
1.9	Szatnia	14,5m2	1.49	Kierownik	12,1m2
1.10	Przedsionek	4,2m2	1.50	Kierowcy i sanitariusze	20,6m2
1.11	Izolatka	13,4m2	1.51	Łazienka	9,9m2
1.12	Łazienka	2,2m2	1.52a	Przedsionek	4,2m2
1.13	Izba przyjęć	19,3m2	1.52	Magazyn odpadków med.	8,1m2
1.14	Łazienka	5,3m2	1.53	Klatka schodowa	28,5m2
1.15	Sala zabieg. septyczna	23,2m2	1.54	Korytarz	9,8m2
1.16	Gabinet lekarski	12,4m2	1.55	Pakietowanie czystej bielizny	13,6m2
1.17	Sala zabiegowa aseptyczna	16,6m2	1.56	Boks przyjmow. czystej bielizny	7,1m2
1.18	Gipsowania	12,9m2	1.57	Strefa brudna	27,4m2
1.19	USG	12,7m2	1.58	Boks przyj. mat. do sterylizacji	7,4m2
1.20	EKG	12,8m2	1.59	Pomieszczenie socjalne	6,8m2
1.21	Gabinet lekarski EKG	17,8m2	1.60	Szatnia strona brudna	11,8m2
1.22	Składzik porządkowy	3,7m2	1.61	Przedsionek	4,4m2
1.23	WC niepełnosprawny	4,5m2	1.62	WC+ natrysk	5,9m2
1.24	Gastroskopia	22,6m2	1.63	Szatnia strona czysta	13,1m2
1.25	Zmywalnia	16m2	1.64	Sterylizatornia niskotemp.	9,1m2
1.26	Kolonoskopia	21,1m2	1.65	Strefa czysta	30,2m2
1.27	WC	3,4m2	1.66	Śluza	2,6m2
1.28	Pokój obserwacyjny	23,7m2	1.67	Strefa sterylna	23,1m2
1.29	Pokój pielęgniarek	9,2m2	1.68	Wydaw. materiałów sterylnych	7,9m2
1.30	Pokój wypisu noworodków	11,4m2	1.69	Korytarz	5,4m2
1.31	WC	10,6m2	1.70	Strefa sterylna	5,6m2
1.32	Gabinet radiologów	20,0m2	1.71	Klatka schodowa	22,4m2
1.33	Sterownia CT	7,8m2	1.72	Zaplecze bufetu	2,9m2
1.34	Ciemnia CT	14,1m2	1.73	Boks mycia i dezynf. wózków	9,9m2
1.35	Pracownia CT	31,6m2	1.74	Zaplecze bufetu	7,9m2
1.36	Pracownia RTG	28,0m2	1.75	WC bufetu	2,9m2
1.36a	Ciemnia RTG	7,0m2	1.76	Bufet	8,2m2
1.37	Śluza	3,8m2	1.77	Hall wejściowy	107,4m2
1.38	WC	2,6m2	1.78	Korytarz	282,9m2
1.39	Sterownia	12,7m2	1.79	Wiatrołap	4,6m2
Powierzchnia użytkowa parteru					1318m2

OZNACZENIA WG RYS S/W–2.4–6

Niniejszy rysunek stanowi własność Biura Projektowego SEGESTA. Kopiowanie, wykorzystywanie całości lub fragmentów opracowania zabronione (ustawa o prawie autorskim i prawach pokrewnych DZ.U. nr 24 z 1994r.)

Biuro Projektowe
SEGESTA BIURO PROJEKTOWE
ul. Wróblewskiego 29/2, 51-627 Wrocław
tel. +48 71 348 75 89 fax +48 71 348 26 91
e-mail: segesta@op.pl

Inwestor: STAROSTWO POWIATOWE
65-057 Zielona Góra, ul. Podgórna 5

Projekt: SZPITAL POWIATOWY W SULECHOWIE
ul. Zwycięstwa 1

BRANŻA	INSTALACJE SANITARNE				
PROJEKTANT:	NR UPR. PROJ.	PODPIS	SPRAWDZAJĄCY:	NR UPR. PROJ.	PODPIS
inż. Małgorzata Nocuśek	77/88/UW		mgr inż. Stanisław Pupkiewicz	20/90/UW	
OPRACOWAŁ:					

Faza	Branża	Skala	Data
PROJEKT WYKONAWCZY	SANITARNA	1:100	07.2006

Tom	Tytuł rys.	Nr rys.	Rewizja
2.4	RZUT 1 PARTERU–INSTAL.WOD–KAN,PPOŻ S/W–2.4–3		-