Nr pom.	Przeznaczenie pomieszczenia	Pow.
4.1	Dyżurka lekarska	21.9 m2
4.2	Magazyn	11.2 m2
4.3	Sala CHOM 1 łóżkowa	21.0m2
4.4	Dyżurka pielęgniarska	20.1 m2
4.5	Sala CHOM 3-łóżkowa	50.2 m2
4.6	Magazyn sprzętu i leków	20.0m2
4.7	Sala CHOM 1-łóżkowa	23.4m2
4.8	Pokój zabiegowy	19.4 m2
4.9	Magazyn sprzętu medycznego	18.3 m2
4.10	Schowek porządkowy	3.9 m2
4.11	Śluza	5.1 m2
4.12	Magazyn	28.6m2
4.13	Pom. administracyjne ogólne	13.6m2
4.14	Komora przyjęć i wydawania	9.8m2
4.15	Zmywarnia	20.2 m2
4.16	Laboratorium	19.7 m2
4.17	Laboratorium	23.5 m2
4.18	Laboratorium	25.8 m2
4.19	Kuchnia oddziałowa	12.9 m2
4.20	Łazienka oddziałowa	12.1 m2
4.21	Magazyn czystej bielizny	11.5 m2
4.22	Przedsionek bakteriowy	5.9 m2
4.23A	Łazienka personelu	3.8 m2
4.23	Brudownik	10.5m2
4.24	Pomieszczenie pomocne	12.7 m2
4.25	Pomieszczenie sojalne	12.9 m2
4.26	Sala HDS	11.8 m2
4.27	Łazienka	4.3m2
4.28	Łazienka	12.3 m2
4.29	Pokój personelu lekarskiego	15.0m2
4.30	Pokój ratownika laboratoryjnego	20.5 m2
4.31	Łazienka	3.8 m2
4.32	WC	10.8 m2
4.33	Kabina sanitarna	22.7 m2
4.34	Kabina sanitarna	22.3 m2
4.35	Śluza	14.7 m2
4.36	Korytarz	62.7 m2
4.37	Sekretariat medyczny	20.7 m2
4.38	Pokój ordynatora	15.4 m2
4.39	Pokój pielęgniarki oddziałowej	20.2 m2
4.40	Korytarz	12.1 m2
4.41	Korytarz	45.8 m2
4.42	Korytarz	48.9 m2
4.43	Korytarz	16.1 m2
4.44	Pomieszczenie techniczne	20.0 m2
4.45	Pomieszczenie techniczne	21.5 m2
4.46	Pomieszczenie techniczne	19.0 m2
4.47	Pomieszczenie techniczne	13.5 m2
4.48	Pomieszczenie techniczne	20.5m2
4.49	Pomieszczenie techniczne	22.8 m2
4.50	Pomieszczenie techniczne	33.5 m2
4.51	Pomieszczenie techniczne	29.5 m2

Oznaczenie średnic z rur PP

Dn	w.z.-rury PP3 Dzxg	c.w.u. i cyrk. rury PP-R S1/4BI Dzxg
mm	mm	mm
15	20 x 3,4	20 x 3,4
20	25 x 4,2	25 x 4,2
25	32 x 5,4	32 x 5,4
32	40 x 6,7	40 x 5,6
40	50 x 8,4	50 x 6,9
50	63 x 10,5	63 x 8,7

OZNACZENIA I UWAGI

RUROCIĄG WODY ZIMNEJ - RURY PP-R PN20-PIOUY I KOZYSOWAZENIA NA KONDYKNAC.MCH
- RURY STALOWE OCYNK. - POZIOMY W PIWNICY

RUROCIĄG WODY CIEPŁEJ - RURY PP-R PN20 - PIOUY I KOZYSOWAZENIA NA KONDYKNAC.MCH
- RURY STALOWE OCYNK. - POZIOMY W PIWNICY

RUROCIĄG WODY CYRKULACYJNEJ - JAK DLA WODY CIEPŁEJ

RUROCIĄG WODY CYRKULACYJNEJ - JAK DLA WODY CIEPŁEJ

RUROCIĄGI KANALIZACYJNE - RURY PVC PODPISANOWOWA

RUROCIĄGI KANALIZACYJNE - RURY PVC PODPISANOWOWA

- PION WODY UZDATNIONEJ

- PION WODY UZDATNIONEJ

- PION KANALIZACJI SANITARNEJ

- PION HYDRANTOWY

- PION WODOCIĄGOWY
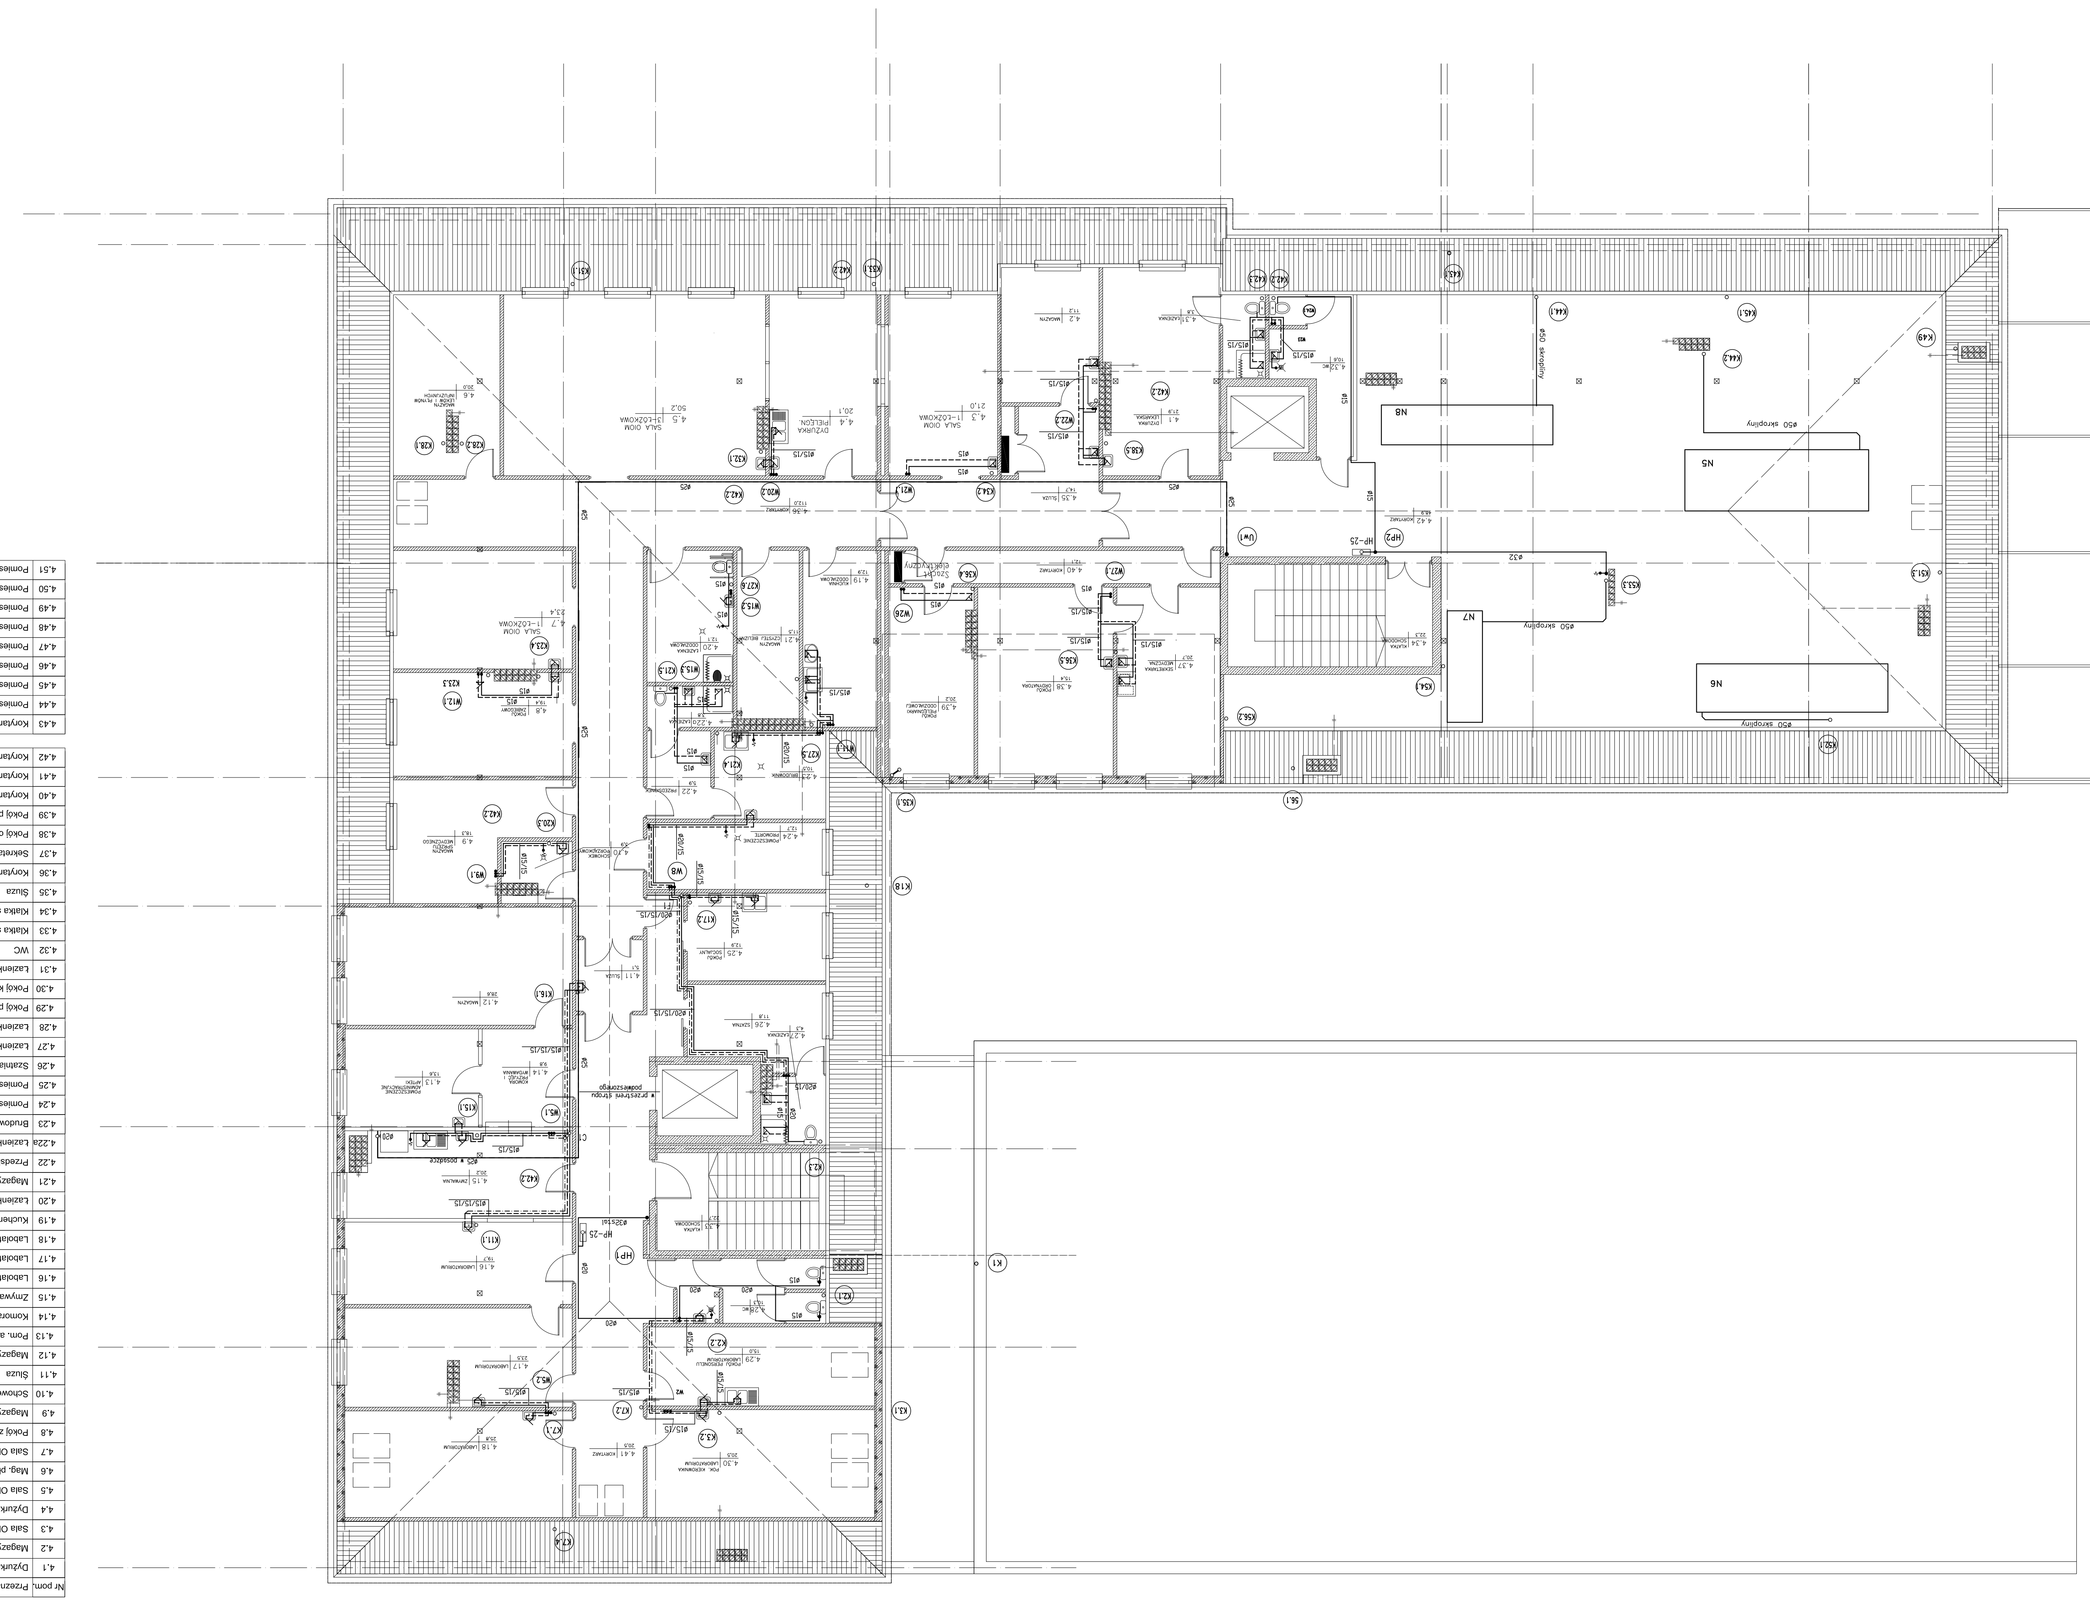
Nazwa projektowa:				Biuro Projektowe:	
opracowano zgodnie z prawem autorskim i prawami pokrewnymi (Ustawa o prawie autorskim i prawach pokrewnych Dz.U. nr 24 z 1994r. z późniejszymi zmianami)					
Inwestor:				SEGESTA BIURO PROJEKTOWE ul. Wolewskiego 29/2, 51-627 Wrocław tel. +48 71 348 75 89 fax +48 71 348 26 91 e-mail: segesta@op.pl	
STAROSTWO POWIATOWE 65-057 Zielona Góra, ul. Podgórna 5				SEGESTA BIURO PROJEKTOWE	
Projekt:				SZPITAL POWIATOWY W SULECHOWIE ul. Zwycięstwa 1	
BRANŻA	INSTALACJE SANITARNE				
PROJEKTANT:	NR UPR. PR0J.	P0DPIS	SPRAWDZAJĄCY:	NR UPR. PR0J.	P0DPIS
inż. Małgorzata Nocuiak	77/88/UW		mgr inż. Stanisław Pogiekwicz	20/90/UW	
OPRACOWAŁ:					
Fazo	PROJEKT WYKONAWCZY	Branża	SANITARNA	Skala 1:100	Data 07.2006
Tom	2.4	Tytuł rys.	RZUT PODDASZA - INSTAL.WOD-KAN.PPOZ	Nr rys. S/W-2.4-6	Wkazjo -