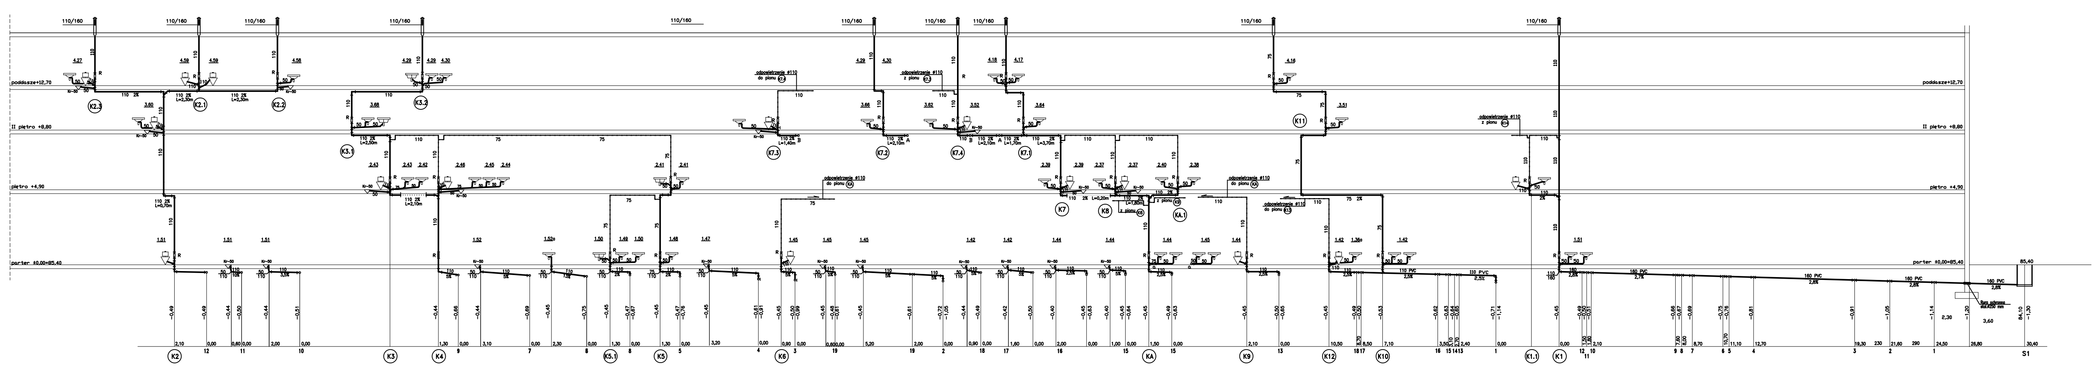

Wykonać zgodnie z obowiązującymi przepisami, normami, warunkami technicznymi oraz zasadami sztuki budowlanej z pełnym zakresem prac wykończeniowych

Biuro Projektowe

SEGESTA BIURO PROJEKTOWE
ul. Wiśniowa 35/3, 51-421 Wrocław
tel. +48 71 345 75 88 fax +48 71 345 20 91
e-mail: segesta@wp.pl

SEGESTA www.segesta.pl

Inwestor: STAROSTWO POWIATOWE
65-017 Zielona Góra, ul. Podgórna 5

Projekt: SZPITAL POWIATOWY
W GUBINIE
ul. Dekabrystów 1

BRANŻA	INSTALACJE SANITARNE				
PROJEKTANT	MGR INŻ. MGR	PODPIS	SPRAWDZAJĄCY	MGR INŻ. MGR	PODPIS
Inż. Małgorzata Nowicka	7170/ZG/06		mgr inż. Stanisław Pyżowicz	2317/ZG/96	
OPRACOWAŁ					
Faza: PROJEKT WYKONAWCZY	Branża: SANITARNA		Skala: 1:100	Data: 07.2006	
Nr rys: 2.4	Tytuł rys: ROZWINIĘCIE KANALIZ.SANIT		Nr arch.: S/W-2.4-9	Rewizja: -	