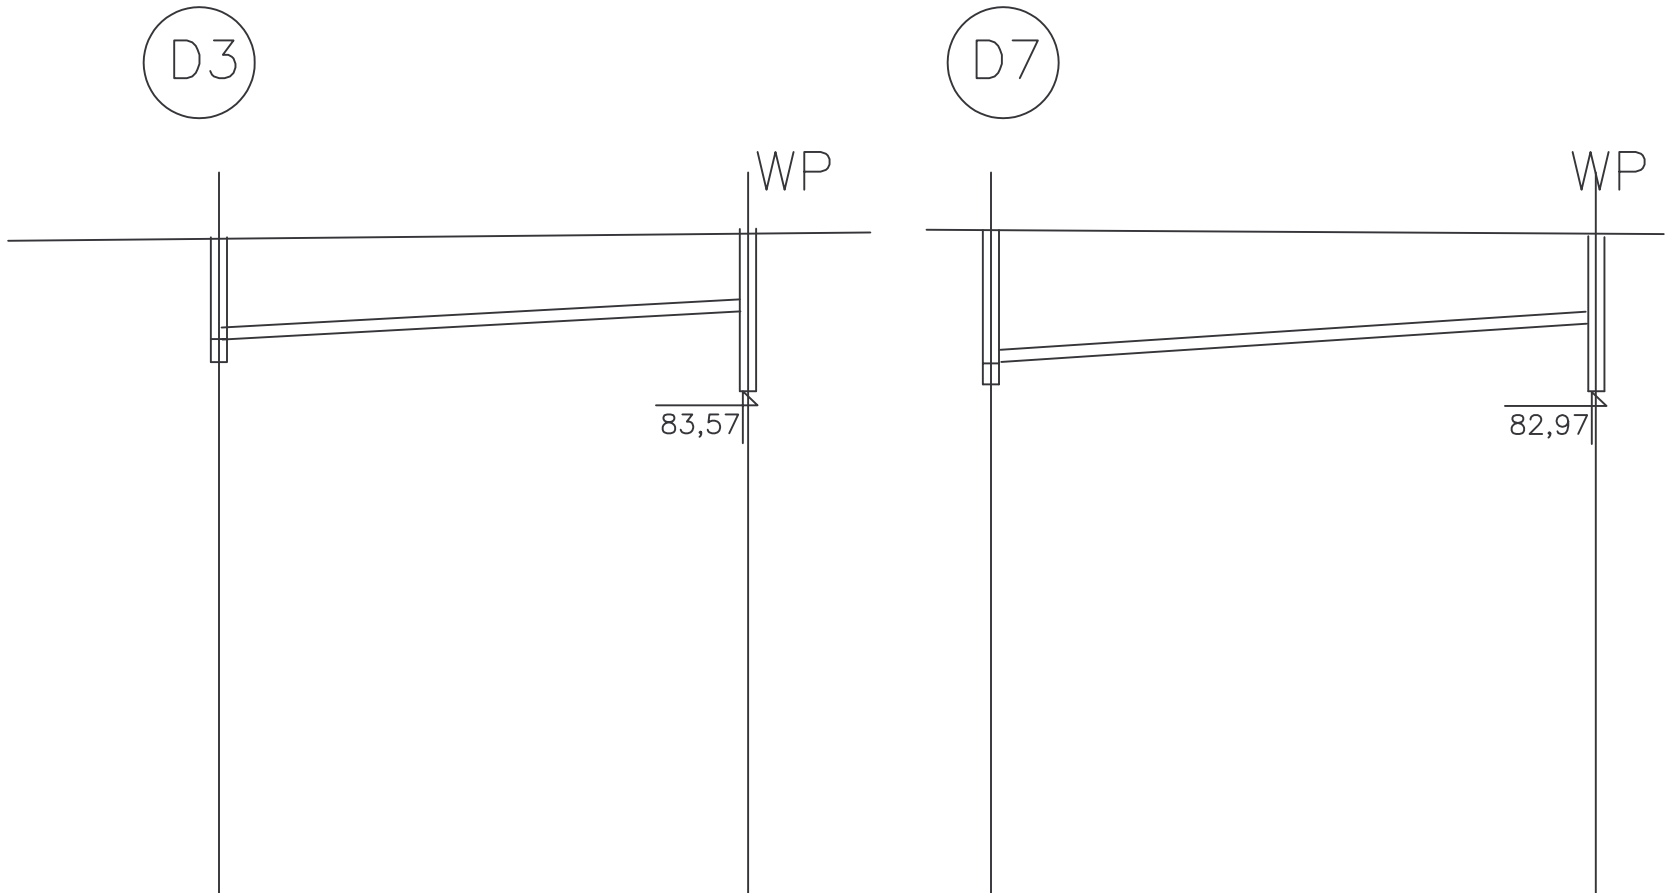

Poziom porównawczy	76,00m n.p.m.						
Rzędna terenu	85,30		84,96	85,40		85,10	
Rzędna dna kanału	84,00		84,07	83,39		83,47	
Zagłębienie	1,30		0,89	2,01		1,63	
Spadek / Srednica	ø160	1%		ø160	1%		
Materiał	P V C			P V C			
Odległości	0,00	7,0	7,0	0,00	8,0	8,0	
	D3		WP	D7		WP	

Niniejszy rysunek stanowi własność Biura Projektowego SEGESTA. Kopiowanie, wykorzystywanie całości lub fragmentów opracowania zabronione (Ustawa o prawie autorskim i prawach pokrewnych Dz.U. nr 24 z 1994r.)

Biuro Projektowe
SEGESTA BIURO PROJEKTOWE
ul. Wróblewskiego 29/2, 51-627 Wrocław
tel. +48 71 348 75 89 fax +48 71 348 26 91
e-mail: segesta@op.pl

Inwestor
STAROSTWO POWIATOWE
65-057 Zielona Góra, ul. Podgórna 5

Projekt
SZPITAL POWIATOWY
W SULECHOWIE
ul. Zwycięstwa 1

BRANŻA	INSTALACJE SANITARNE				
PROJEKTANT:	NR UPR. PROJ.	PODPIS	SPRAWDZAJĄCY:	NR UPR. PROJ.	PODPIS
inż.Małgorzata NOCULAK	77/88 UW		mgr inż.Stanisław PUPKIEWICZ	20/90 UW	
OPRACOWAŁ:	inż.Krzysztof Jarząbkowski, mgr inż.Piotr Pilichiewicz				

Faza: PROJEKT WYKONAWCZY	Branża: SANIT	Skala: 1:100	Data: 07.2006
Tom: -	Tytuł rys.: PROFIL KANALIZ.DESZCZOWEJ	Nr rys.: S/1.3-5	Rewizja: -