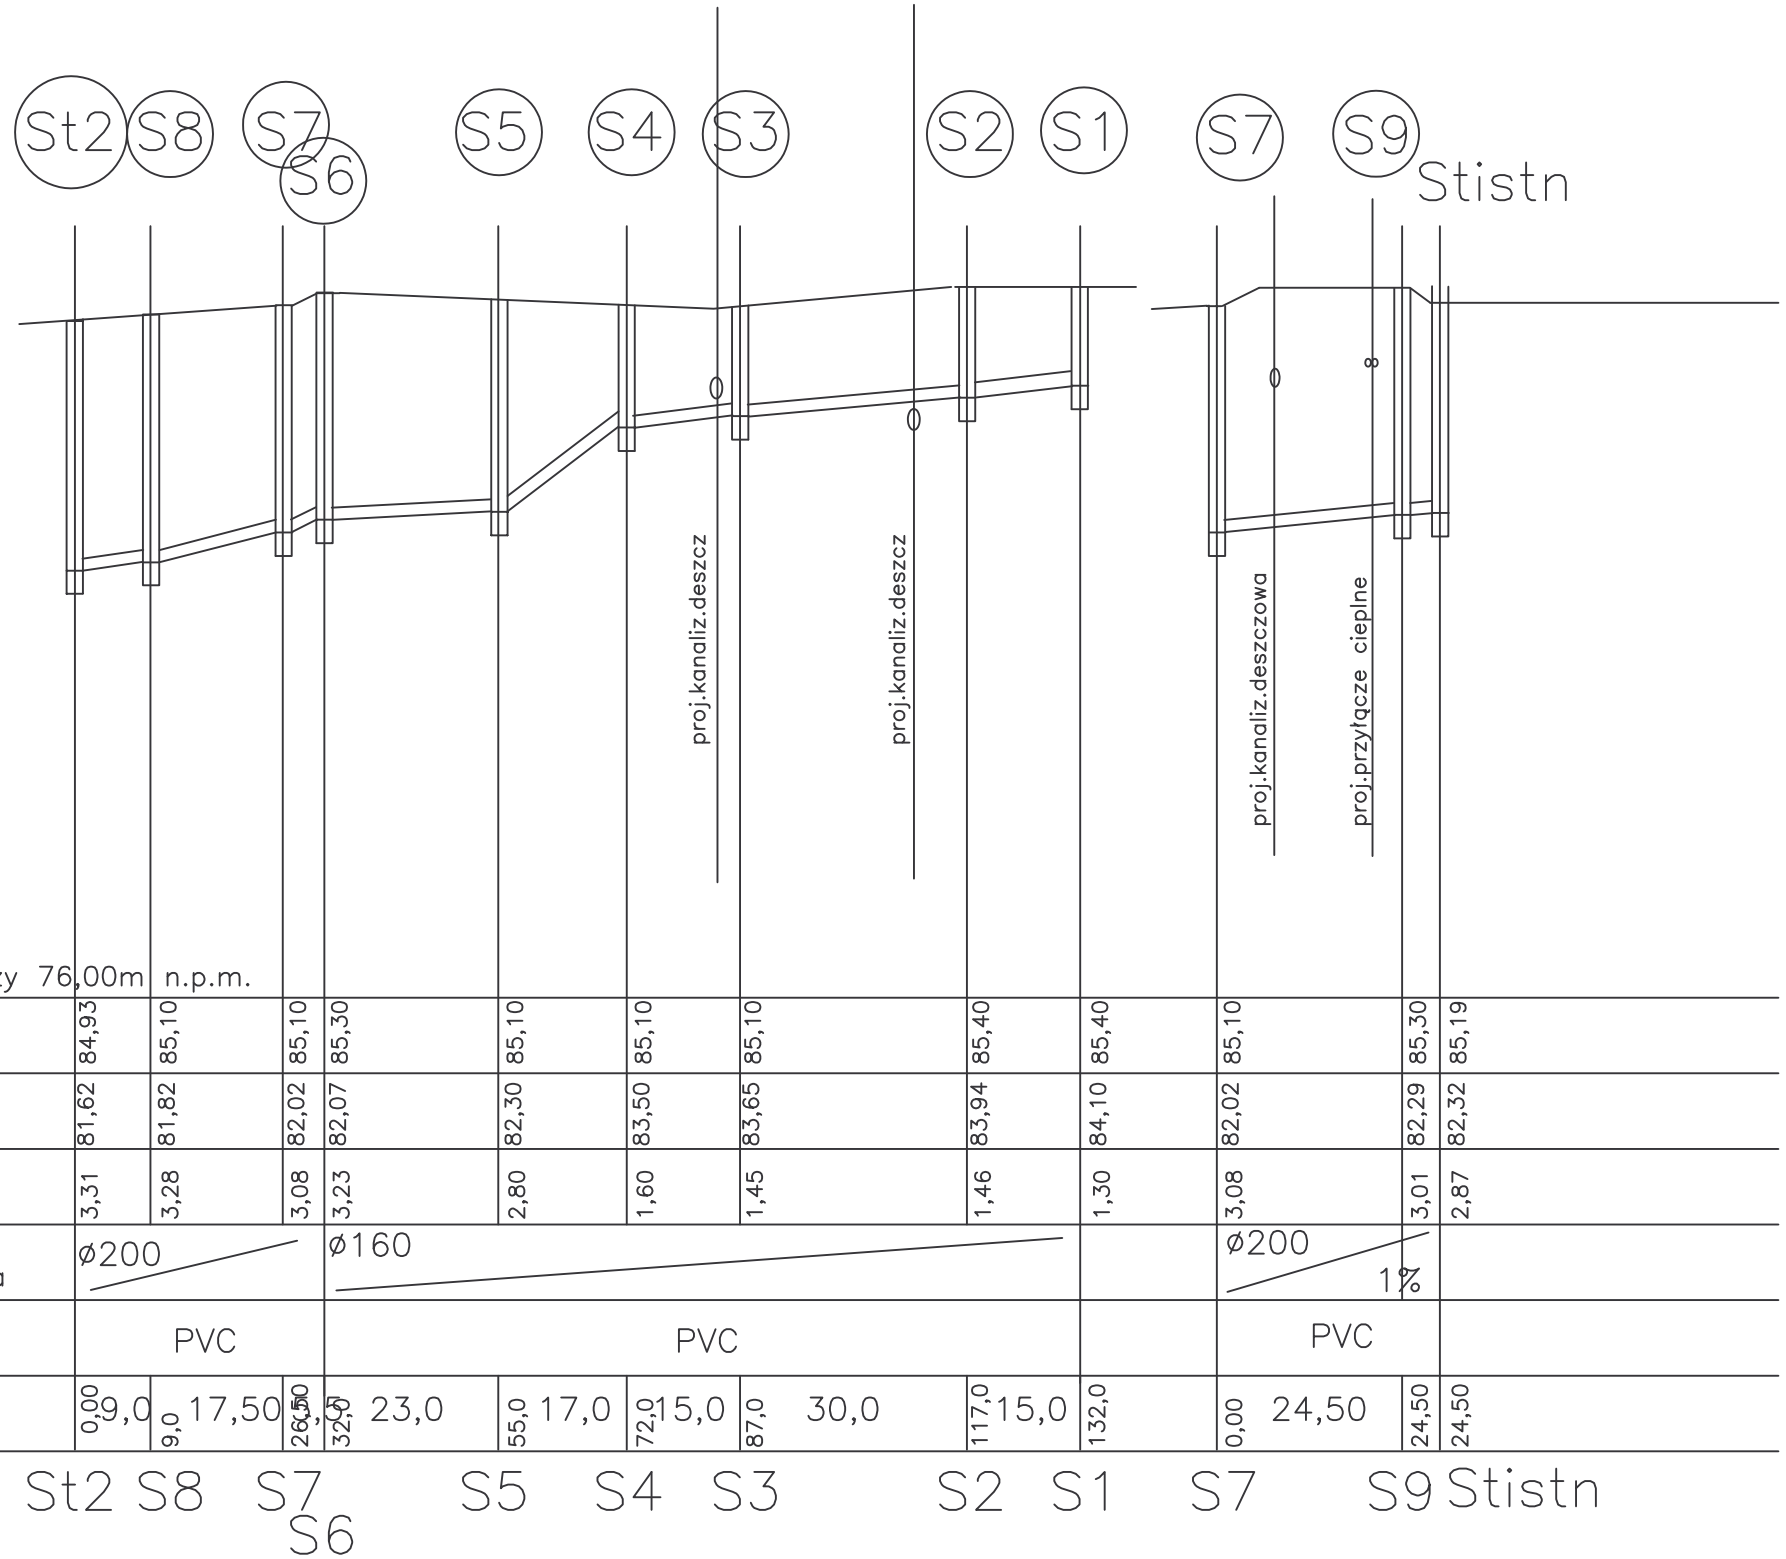

Poziom porównawczy 76,00m n.p.m.

	St2	S8	S7	S6	S5	S4	S3	S2	S1	S7	S9	Stistn
Rzędna terenu	84,93	85,10	85,10	85,30	85,10	85,10	85,10	85,40	85,40	85,10	85,30	85,19
Rzędna dna kanału	81,62	81,82	82,02	82,07	82,30	83,50	83,65	83,94	84,10	82,02	82,29	82,32
Zagłębienie	3,31	3,28	3,08	3,23	2,80	1,60	1,45	1,46	1,30	3,08	3,01	2,87
Spadek / Średnica	ø200			ø160						ø200	1%	
Materiał	PVC			PVC						PVC		
Odległości	0,00 9,0	9,0 17,50	26,50	26,50 32,0 23,0	55,0 17,0	72,0 15,0	87,0 30,0	117,0 15,0	132,0	0,00 24,50	24,50	24,50

St2 S8 S7 S6 S5 S4 S3 S2 S1 S7 S9 Stistn

Niniejszy rysunek stanowi własność Biura Projektowego SEGESTA. Kopiowanie, wykorzystywanie całości lub fragmentów opracowania zabronione (Ustawa o prawie autorskim i prawach pokrewnych Dz.U. nr 24 z 1994r.)

Biuro Projektowe
SEGESTA BIURO PROJEKTOWE
ul. Wróblewskiego 29/2, 51-627 Wrocław
tel. +48 71 348 75 89 fax +48 71 348 26 91
e-mail: segesta@op.pl

Inwestor
STAROSTWO POWIATOWE
65-057 Zielona Góra, ul. Podgórna 5

Projekt
SZPITAL POWIATOWY
W SULECHOWIE
ul. Zwycięstwa 1

BRANŻA	INSTALACJE SANITARNE				
PROJEKTANT:	NR UPR. PROJ.	PODPIS	SPRAWDZAJĄCY:	NR UPR. PROJ.	PODPIS
inż.Małgorzata NOCULAK	77/88 UW		mgr inż.Stanisław PUPKIEWICZ	20/90 UW	
OPRACOWAŁ:	inż.Krzysztof Jarząbkowski, mgr inż.Piotr Pilichiewicz				

Faza	Branża	Skala	Data
PROJEKT WYKONAWCZY	SANIT	1:1000	07.2006

Tom	Tytuł rys.	Nr rys.	Rewizja
-	PROFIL KANALIZ.SANITARNEJ	S/1.3-6	-