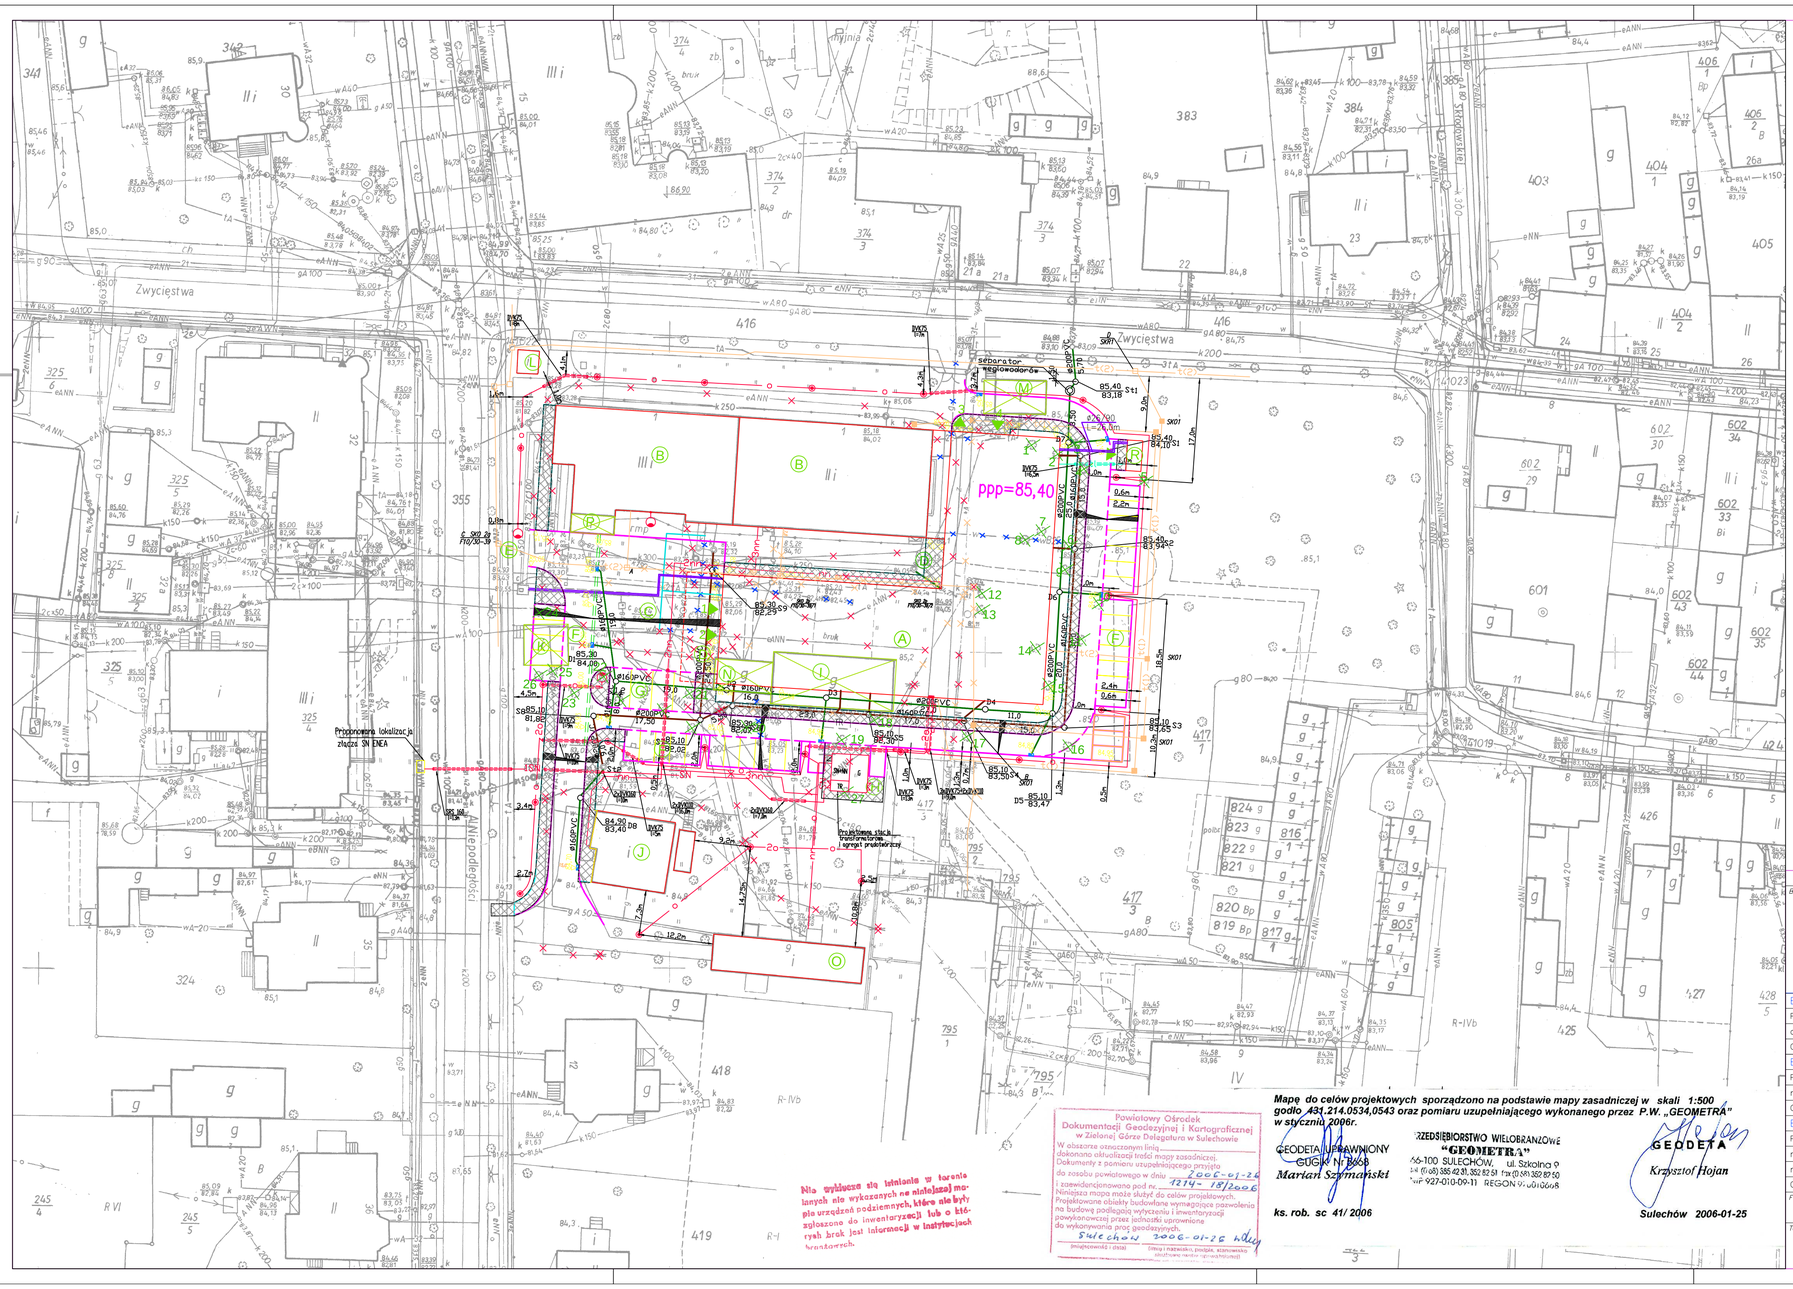

L E G E N D A :

- (A) projektowany budynek Szpitala Powiatowego
- (B) istniejący budynek szpitala
- (C) projektowany podjazd dla karetek 25x22m nawierzchnia z kostki betonowej gr.8cm
- (D) projektowane zadaszenie dla karetek 18x6m
- (E) istniejący wjazd na teren działki szpitala
- (F) projektowane miejsca parkingowe dla samochodów osobowych
- (G) projektowane miejsca parkingowe dla karetek
- (H) projektowany budynek stacji i agregatu
- (I) budynek istniejący: garaże - do rozbiórki
- (J) budynek istniejący: prosektorium
- (K) budynek istniejący: kiosk spożywczy - do rozbiórki
- (L) budynek istniejący: kiosk spożywczy
- (M) budynek istniejący: budynek gospodarczy - do rozbiórki
- (N) budynek istniejący: budynek gospodarczy - do rozbiórki
- (O) budynek istniejący: budynek gospodarczy
- (P) budynek istniejący: przybudówka - do rozbiórki
- (R) projektowania tlenownia
- ▶ projektowane wejścia i wyjścia z budynku
- 1 ▶ wejście główne
- 2 ▶ wejście przy stanowiskach karetek
- 3 ▶ dostawa do apteki
- 4 ▶ wejście personelu
- chodniki : kostka chodnikowa gr.8cm (łączna pow.601m2)

- kanalizacja teletechniczna do demontażu i unieczynnienia
- linie energetyczne do demontażu i unieczynnienia
- projektowana linia kablowa oświetleniowa
- projektowana linia kablowa niskiego napięcia
- projektowana kanalizacja teletechniczna
- projektowany słup oświetlenia parkowego
- projektowany słup oświetlenia drogowego
- projektowana instalacja tlenowa
- przyłącze wodne
- przyłącze kanalizacji sanitarnej
- przyłącze kanalizacji deszczowej
- przyłącze cieplne
- sieci demontowane
- zaprojektowana kanalizacja teletechniczna DIALOG
- studzienka kanalizacyjna beton
- 12 drzewo do wycięcia

Niniejszy rysunek stanowi własność Biura Projektowego SEGESTA. Kopiowanie, wykorzystywanie całości lub fragmentów opracowania zabronione (Ustawa o prawie autorskim i prawach pokrewnych Dz.U. nr 24 z 1994r.)

Biuro Projektowe
SEGESTA BIURO PROJEKTOWE
ul. Wróblewskiego 29/2, 51-627 Wrocław
tel. +48 71 348 75 89 fax +48 71 348 26 91
e-mail: segesta@op.pl

Inwestor
STAROSTWO POWIATOWE
65-057 Zielona Góra, ul. Podgórna 5

Projekt
SZPITAL POWIATOWY W SULECHOWIE
ul. Zwycięstwa 1

BRANŻA	ARCHITEKTONICZNA				
PROJEKTANT:	NR UPR. PROJ.	PODPIS	SPRAWDZAJĄCY:	NR UPR. PROJ.	PODPIS
arch. mgr inż. Andrzej Chrzanowski	73/83/WPBB		arch. mgr inż. Beata Wąsik	DS-0769	
OPRACOWAŁ.:	Alina Zjeżdżałka, Łucja Guzda				
BRANŻA	SANITARNA				
PROJEKTANT:	NR UPR. PROJ.	PODPIS	SPRAWDZAJĄCY:	NR UPR. PROJ.	PODPIS
mgr inż. Małgorzata Noculak	77/88/UW		mgr inż. Stanisław Pupkiewicz	20/90/UW	
OPRACOWAŁ.:	--				
BRANŻA	ELEKTRYCZNA I TELETECHNICZNA				
PROJEKTANT:	NR UPR. PROJ.	PODPIS	SPRAWDZAJĄCY:	NR UPR. PROJ.	PODPIS
mgr inż. Krzysztof Maga	147/90/UW				
mgr inż. Daniel Wojnarowicz	DIT-TU/2117/01/U		mgr inż. Waldemar Pięciński	148/90/UW	
OPRACOWAŁ.:	mgr inż. Barbara Łątka, mgr inż. Przemysław Stachowski, mgr inż. Magdalena Kozłowska				

Faza	Branża	Skala	Data
PROJEKT BUDOWLANY	SIECI ZEWNĘTRZNE	1:500	-

Tom	Tytuł rys.	Nr rys.	Rewizja
-	PLAN ZAGOSPODAROWANIA TERENU	S/1.3-1	-