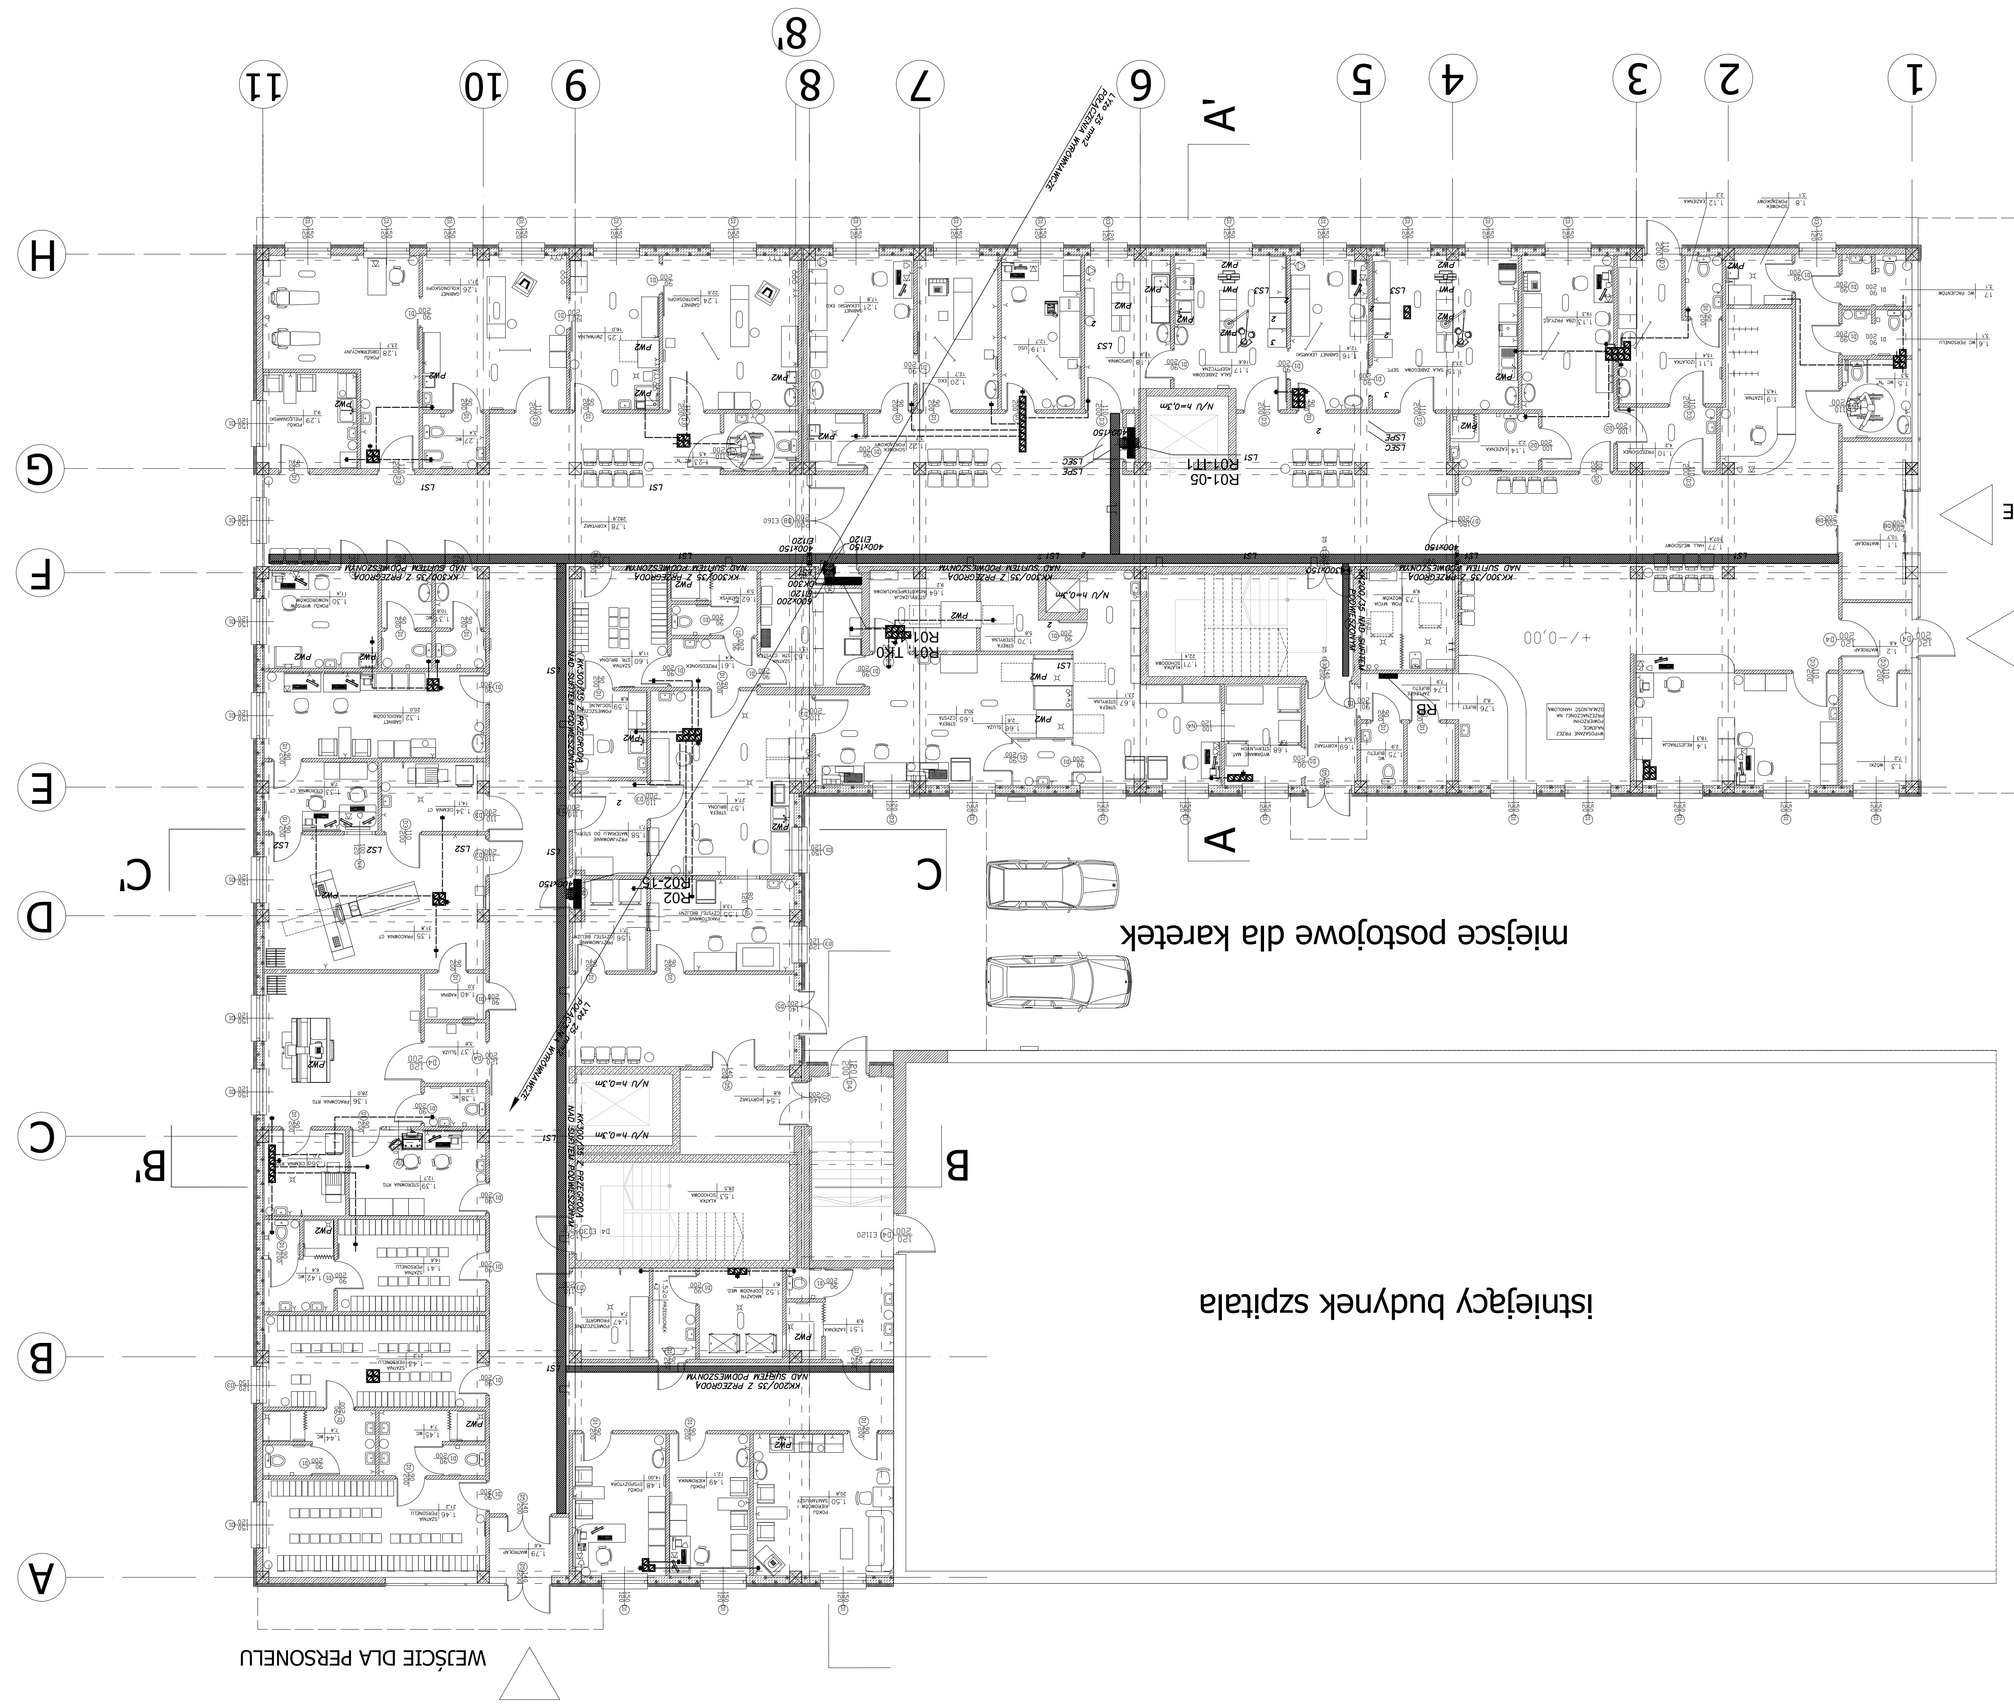

UWAGI:

1. W POMIESZCZENIACH WYPOSAŻONYCH W SPRZĘT POMIESZCZONY TRASY KABLOWE PROWADZIĆ PIONOWO I POZIOMO.
2. TRASY KABLOWE WYKONAĆ PRZY WODOPRZĄDACH Z PRZEWODAMI NISKI MONTAŻ/CZYNIĆ I SANITARNYCH, W RÓŻNICH POZIOMACH OBIEKTU/CZYNIĆ PRZEJŚCIE TRAS KABLOWYCH UDOŁOWIĆ/CZYNIĆ.
3. STOSOWAĆ SYSTEMOWE PRZEGRODY TRAS KABLOWYCH WRAZ Z KONSTRUKCJAMI NOŚNYMI TAKICH.
4. W MIEJSCACH ZBLIŻEŃ OKAZ SKRZYŻOWAŃ Z INSTALACJAMI SANITARNYMI NA KRÓTKICH NALEŻY.
5. DLA TRASY KABLOWEJ PODŁUŻNE ZASŁANIĘTE PODZIELNIĆ OSŁONĄ W BUDYNKU STOSOWAĆ OSŁONĘ O OPORNOŚCI OGNIOWEJ 120 MIN. WYKONANĄ W OPARCIU O ATESTOWANE PRZEPUSTY NP. PODŁAT, NIE PRZEWIDZIANE DOPUSZCZALNYCH WARUNKU OBIĄŻENIA TRAS I ROZSTAWU PODPÓR POŁĄCZEŃ.
6. PRZEJŚCIA WSTĘPNYCH INSTALACJI PRZEZ ŚCIANY I PRZEGRODY OGNIOWE PODŁĄCZENIA PODŁĄCZENIE PO.PO.Ż.

LEGENDA:

- KABEL KABLOWE STALOWE OCYNKOWANE (SZER. 300 mm, WYS. BLISKO 35 MM).
- DRABINA KABLOWA STALOWA OCYNKOWANA DO ZASTOSOWAŃ POMOWYCH (SZER. 300 mm).
- POZIOM DOLNY KORYTA MIERZONY OD POŁĄCZENIA WYPOSAŻENIA.
- USZCZELNIENIE PRZEBIOŁ LUB OBUDOWA P.POŻ. KORYTA O ODPOWIEDNIEJ ODPORNOŚCI OGNIOWEJ 120 MIN.

Dane Projektanta							
Nazwisko i imię / Nr uprawnień budowlanych, przynależność do izby inżynierskiej							
SEGESTA BIURO PROJEKTOWE SEGESTA ul. Bolesławiecka 27a/2, 51-627 Wrocław tel. +48 71 345 75 89 fax +48 71 340 26 91 e-mail: pracownia@segesta.pl							
Projektował:							
SZPITAL POWIATOWY W SULECHOWIE ul. Żeromskiego 1							
PROFESJA	NR UPR. PBOL	PODPIS	IMIĘ I NAZWISKO	NR UPR. PBOL	PODPIS		
mgr inż. Krzysztof Mogo	146/86/LW		mgr inż. Bolesław Fijałek	413/83/LW			
OPRACOWAŁ:	mgr inż. Przemysław Stachowski, mgr inż. Małgorzata Kozłowska						
PROJEKT WYKONAWCZY		Branża	ELEKTRYCZNA	Skala 1:100	Data 07.2006		
Tom 2.7	Tytuł rys. RZUT PARTERU TRASY KABLOWE			Nr rys. E/W/104	Rewizja –		

Niniejszy rysunek stanowi własność Biura Projektowego SEGESTA. Kopiowanie, wykorzystywanie oraz udostępnianie opracowania bez zgody autora zabronione. Zgodnie z Ustawą z dnia 4 lutego 1994 r. o prawie autorskim i prawach pokrewnych (Dz.U. nr 24 z 1994 r. poz. 83 z późniejszymi zmianami).