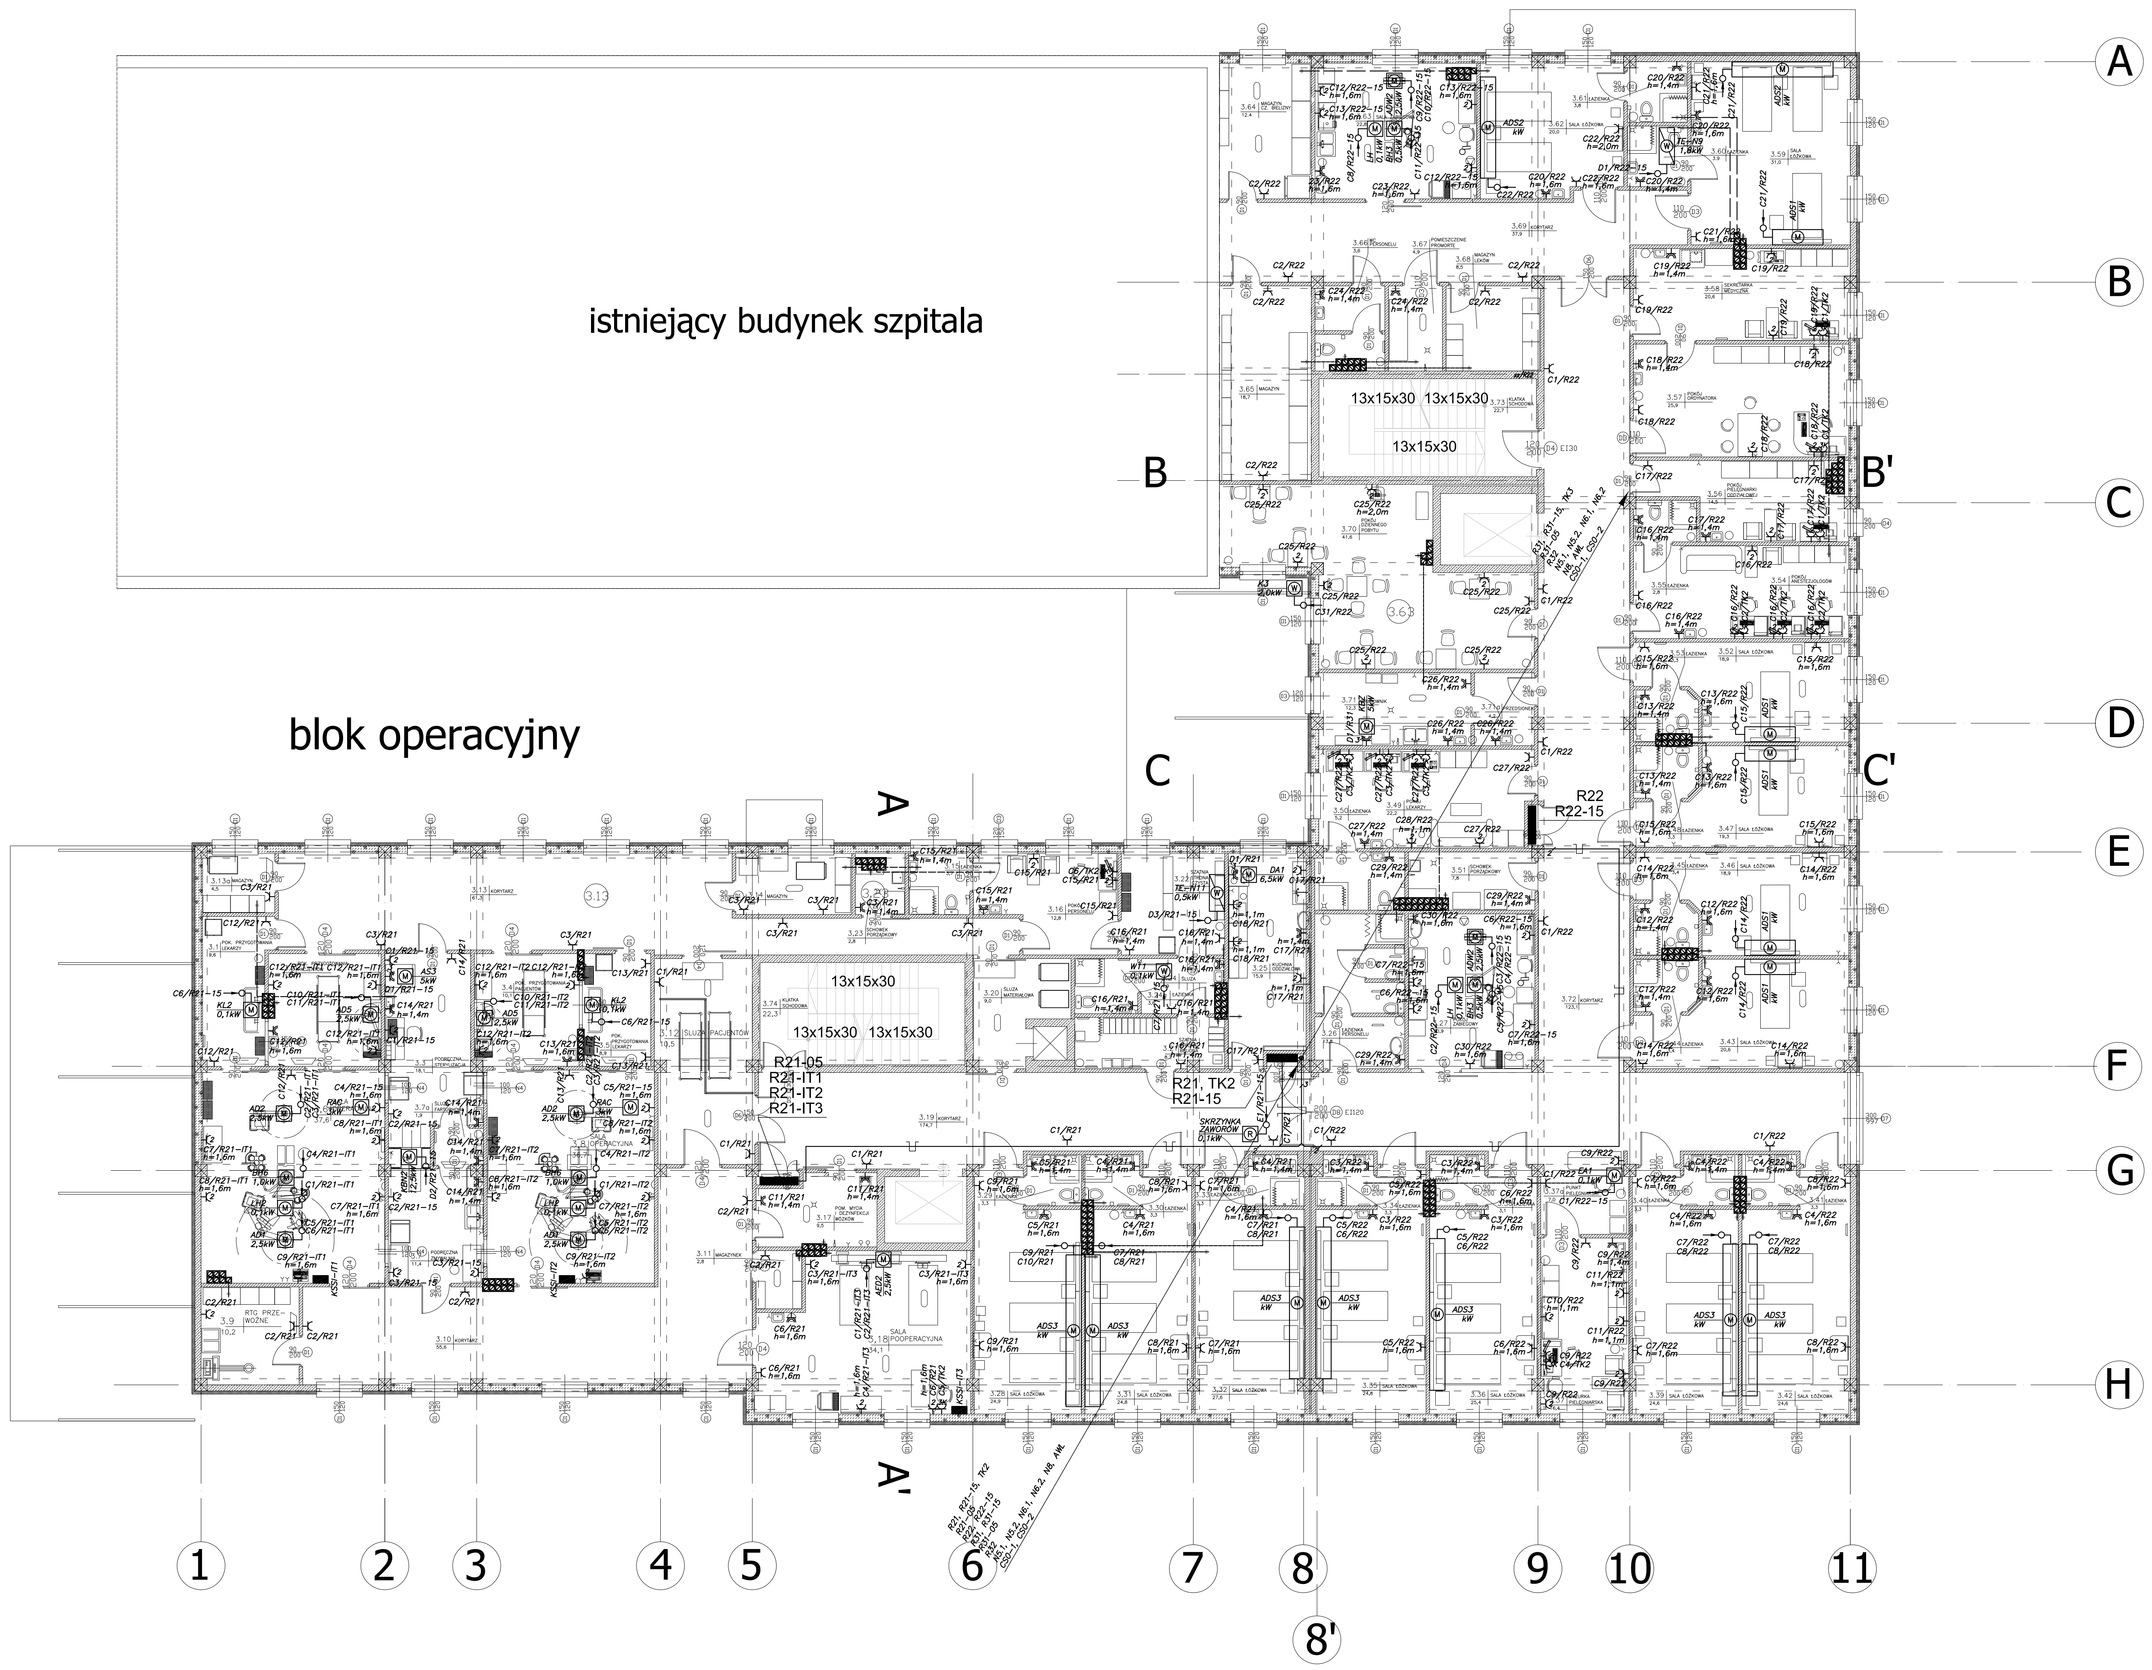


## UWAGI:

1. TYPY I PRZEBIEGI POSZCZEGÓLNYCH OBWODÓW ELEKTRYCZNYCH W/G ZAŁĄCZONYCH SCHEMATÓW.
2. NA ETAPIE REALIZACJI NALEŻY ZWERYFIKOWAĆ PARAMETRY RZECZYWISTE MONTOWANYCH URZĄDZEŃ I W POROZUMIENIU Z BIUREM PROJEKTÓW WPROWADZIĆ STOSOWNE KOREKTY W SPOSOBIE ZASILANIA TYCH URZĄDZEŃ.
3. PODEJŚCIE PRZEWODÓW ZASILAJĄCYCH DO URZĄDZEŃ TECHNOLOGICZNYCH ODSUNIĘTYCH OD ŚCIAN WYKONAĆ W RURKACH OCHRONNYCH ZALEWANYCH W POSADZCE;
4. DODATKOWE WENTYLATORY W POMIESZCZENIACH SANITARIATÓW I BRUDOWNIKACH, MONTOWANE W KRATKACH WENTYLACYJNYCH, ZASILIĆ Z OBWODU OŚWIETLENIOWEGO DANEGO POMIESZCZENIA; DOKŁADNA LOKALIZACJA WENTYLATORÓW W/G PROJEKTU WENTYLACJI I KLIMATYZACJI;
5. JEŻELI NIE OZNACZONO INACZEJ GNIAZDA WTYKOWE MONTOWAĆ NA WYSOKOŚCI 0,3m OD POZIOMU WYKOŃCZONEJ POSADZKI, STOSOWAĆ WSPÓLNE PUSZKI I RAMKI MONTAŻOWE POD OSPRZĘT ELEKTRYCZNY I TELETECHNICZNY ORAZ ŁĄCZNIKI OŚWIETLENIA I GNIAZDA WTYKOWE MONTOWANE PRZY DRZWIACH I UMYWALKACH NA WYSOKOŚCI 1,4m I 1,6m OD POSADZKI;
6. W POMIESZCZENIACH TECHNICZNYCH W PIWNICY ORAZ NA PODDASZU INSTALACJĘ WYKONAĆ JAKO NATYNKOWĄ W RURKACH OCHRONNYCH N/G; W POZOSTAŁYCH POMIESZCZENIACH INSTALACJĘ WYKONAĆ JAKO PODTYNKOWĄ, W ŚCIANACH ŻELBETOWYCH INSTALACJĘ WYKONAĆ W PUSZKACH I RURKACH ZALEWANYCH PODCZAS WYKONYWANIA ŚCIAN; OŚMIOĆ ROZPROWADZONE PRZEWODÓW I KABLI WYKONAĆ W KORYTKACH KABLOWYCH; PRZEWODY SIECI MEDYCZNEJ IT PROWADZIĆ W KORYTKACH ODDZIELONE PRZEGRODĄ OD POZOSTAŁYCH;
7. PRZEJŚCIA INSTALACJI PRZEZ ŚCIANY I PRZEGRODY ODDZIELENIA POŻAROWEGO USZCZELNIĆ P.POŻ.;

## LEGENDA:

- ▬ – PROJEKTOWANA ROZDZIELNICA ELEKTRYCZNA W/G ZAŁĄCZONEGO SCHEMATU IDEOWEGO;
- ▭ – TABLICA ELEKTRYCZNA W/G ODRĘBNEGO OPRACOWANIA LUB DOSTARCZANA Z URZĄDZENIEM;
- (A) – URZĄDZENIE ELEKTRYCZNE UJĘTE W PROJEKCIE ARCHITEKTURY;
- (G) – URZĄDZENIE ELEKTRYCZNE UJĘTE W PROJEKCIE INSTALACJI GAZÓW TECHNICZNYCH;
- (W) – URZĄDZENIE ELEKTRYCZNE UJĘTE W PROJEKCIE TECHNOLOGICZNYM;
- (S) – URZĄDZENIE ELEKTRYCZNE UJĘTE W PROJEKCIE INSTALACJI SANITARNYCH;
- (T) – URZĄDZENIE ELEKTRYCZNE UJĘTE W PROJEKCIE INSTALACJI TELETECHNICZNYCH;
- (W) – URZĄDZENIE ELEKTRYCZNE UJĘTE W PROJEKCIE WENTYLACJI I KLIMATYZACJI;
- KSSI – KASETA SYGNALIZACYJNA STANU IZOLACJI SIECI MEDYCZNEJ IT;
- ZGZ – ZESTAW GNIAZD ZASILAJĄCYCH (3 x 230V/16A 2Z+PE) W OBUDOWIE P/T IP55;

Niniejszy rysunek stanowi własność Biura Projektowego SEGESTA. Kopiowanie, wykorzystywanie całości lub fragmentów opracowania zabronione (Ustawa o prawie autorskim i prawach pokrewnych Dz.U. nr 24 z 1994r.)

Biuro Projektowe
SEGESTA BIURO PROJEKTOWE
ul. Wróblewskiego 23/2, 51-627 Wrocław
tel. +48 71 348 75 89 fax +48 71 348 26 91
e-mail: procowin@segesta.pl

Inwestor
STAROSTWO POWIATOWE
65-057 Zielona Góra, ul. Podgórna 5

Projekt
SZPITAL POWIATOWY
W SULECHOWIE
ul. Zwycięstwa 1

| PROJEKTANT: | NR UPR. PROJ. | PODPIS | SPRAWDZAJĄCY: | NR UPR. PROJ. | PODPIS |
|---|---|---|---|---|---|
| mgr inż. Krzysztof Mogo | 146/86/UW | | mgr inż. Waldemar Pięciński | 473/87/UW | |

OPRACOWAŁ: mgr inż. Przemysław Stachowski, mgr inż. Magdalena Kozłowska

| Faza | Branża | Skala | Data |
|---|---|---|---|
| PROJEKT WYKONAWCZY | ELEKTRYCZNA | 1:100 | 07.2006 |

| Tom | Tytuł rys. | Nr rys. | Rewizja |
|---|---|---|---|
| 2.7 | RZUT II PIĘTRA<br>INSTALACJA SIŁOWA I GNIAZD WTYKOWYCH | E/W/111 | – |