istniejący budynek szpitala

# poziom +8,80
# II piętro

blok operacyjny

skala 1:250

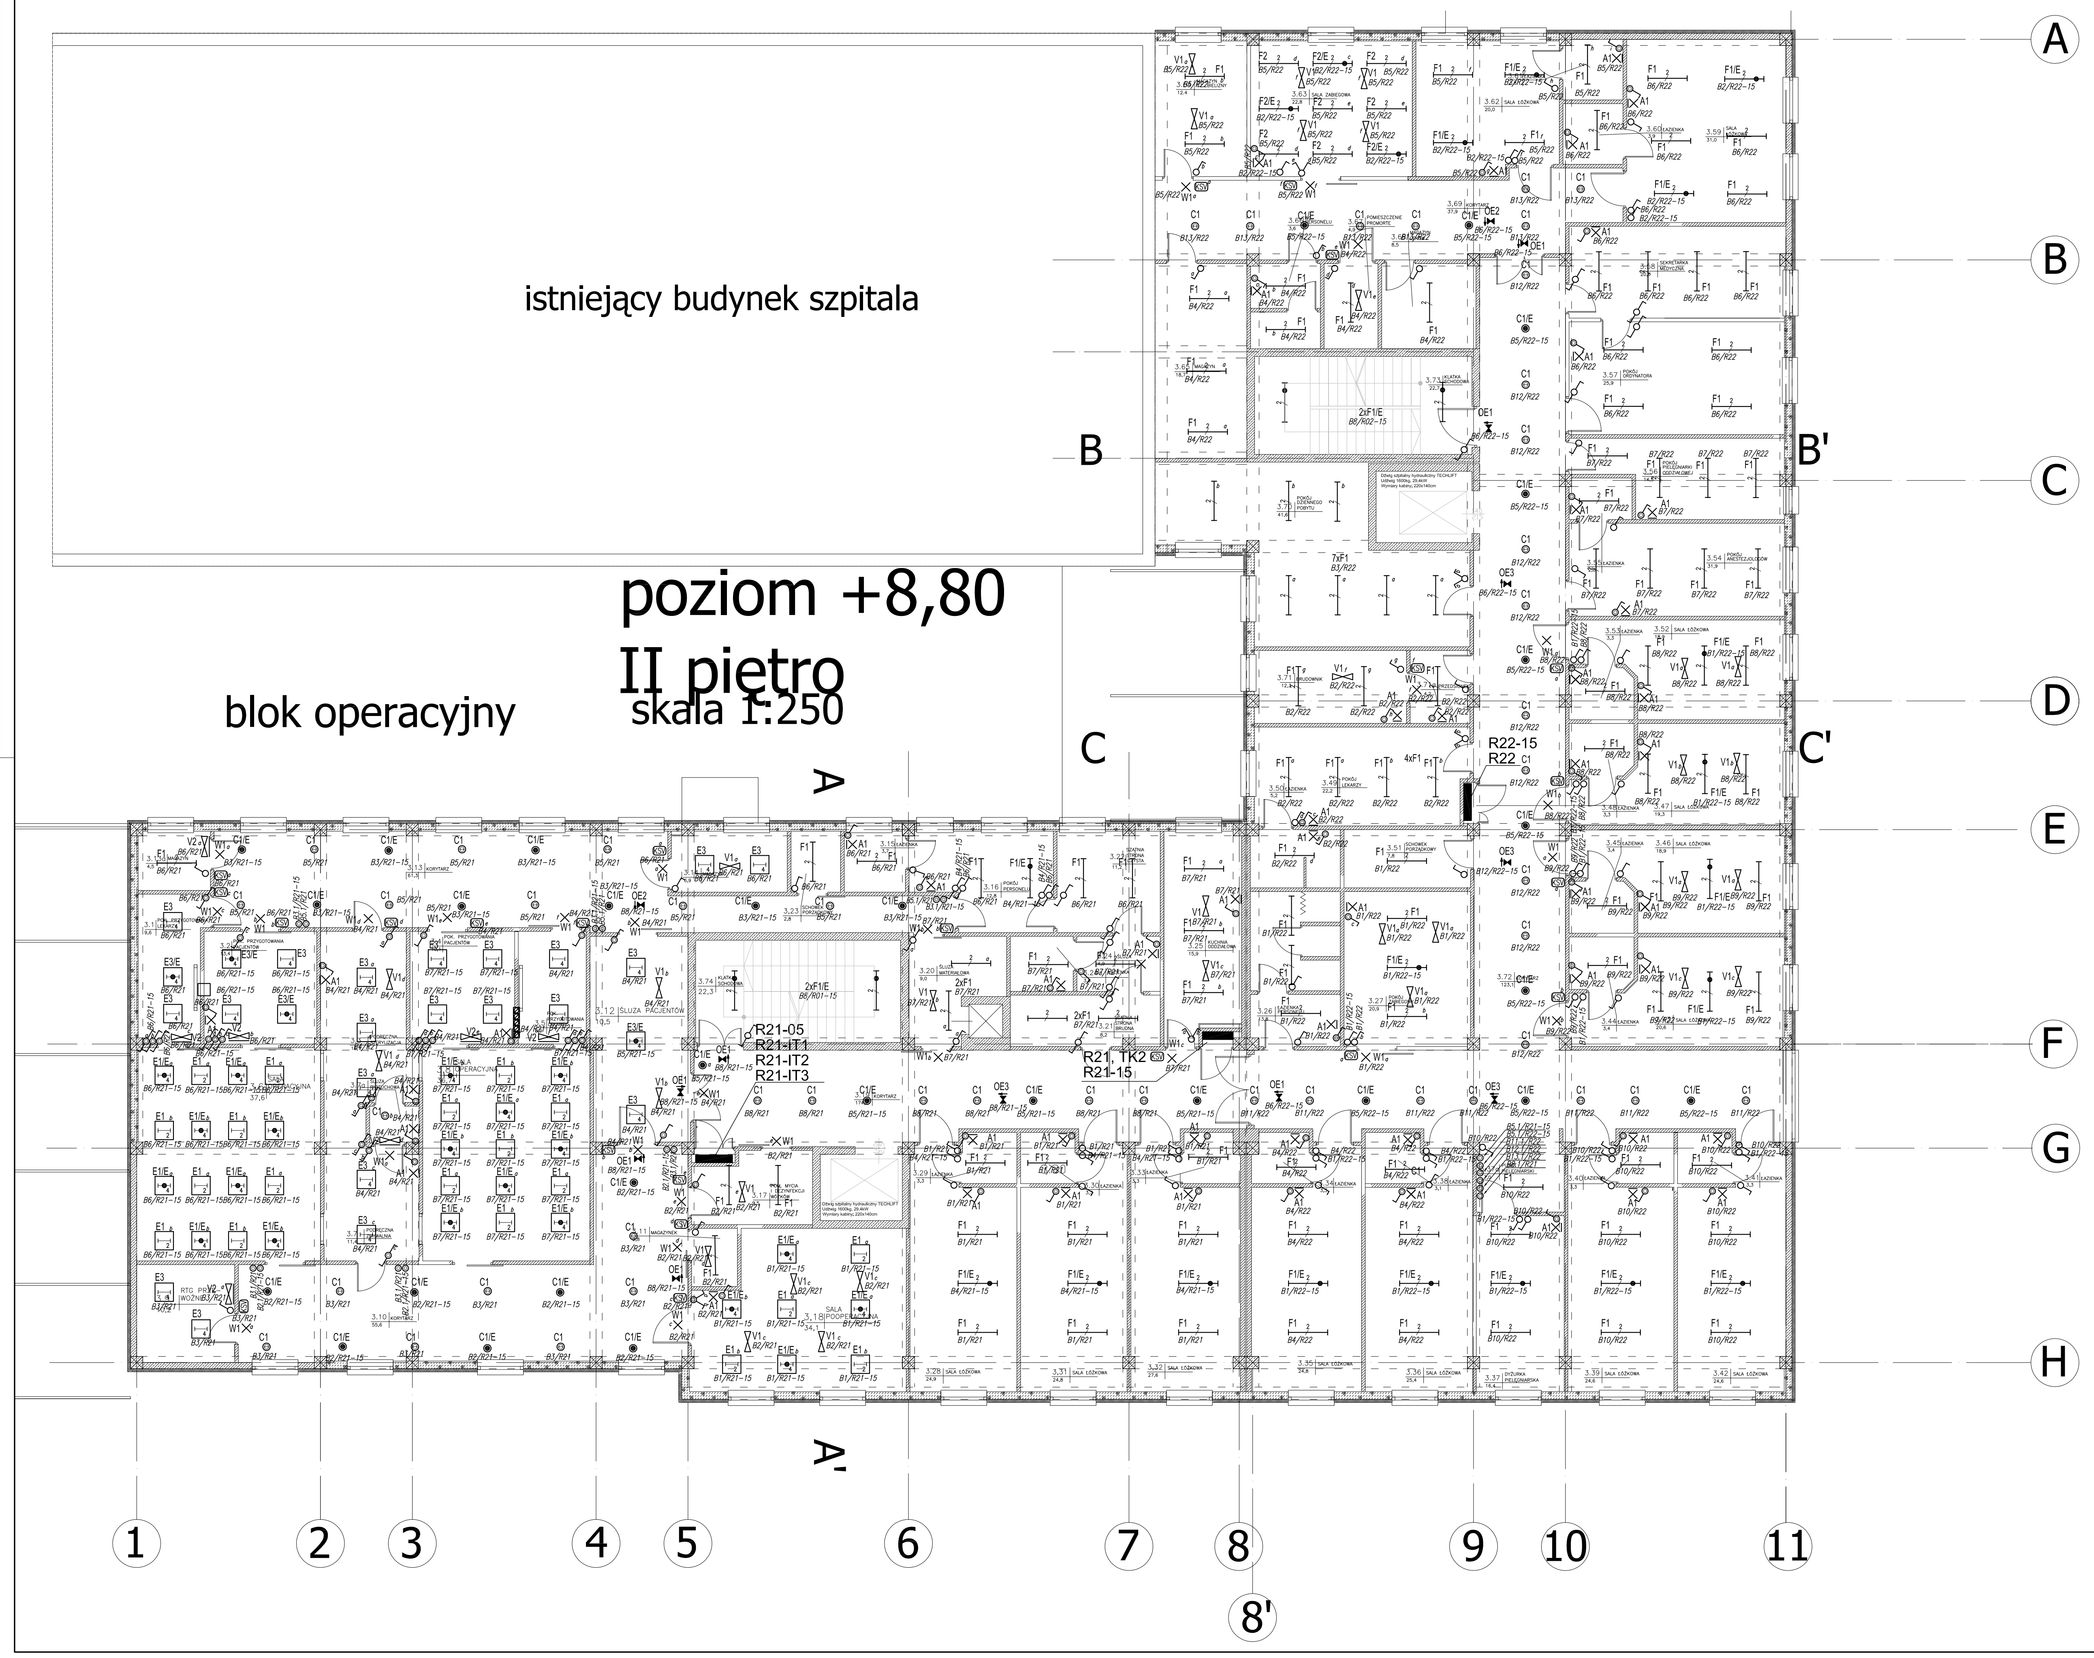


## UWAGI:

1. TYPY I PRZEKROJE POSZCZEGÓLNYCH OBWODÓW ELEKTRYCZNYCH WG ZAŁĄCZONYCH SCHEMATÓW;
2. JEŻELI NIE OZNACZONO INACZEJ ŁĄCZNIKI OŚWIETLENIA MONTOWANE PRZY DRZWIACH I UMYWALKACH NA WYSOKOŚCI 1,4m i 1,6m OD POSADZKI;
3. W POMIESZCZENIACH TECHNICZNYCH W PIWNICY OPAZ NA PODDASZU INSTALACJĘ WYKONAĆ JAKO NATYNKOWĄ, W RURKACH OCHRONNYCH NG, W POZOSTAŁYCH POMIESZCZENIACH INSTALACJĘ WYKONAĆ JAKO PODTYNKOWĄ, W ŚCIANACH ŻELBETOWYCH INSTALACJĘ WYKONAĆ W PUSTKACH I RURKACH ZALEWANYCH PODCZAS WYKONYWANIA ŚCIAN; OSOBNE ROZPROWADZONE PRZEWODÓW I KABLI WYKONAĆ W KORYTACH KABLOWYCH; PRZEWODY SIECI MEDYCZNEJ IT PROWADZIĆ W KORYTACH ODDZIELONE PRZEGRODĄ OD POZOSTAŁYCH;
4. PRZEJŚCIA INSTALACJI PRZEZ ŚCIANY I PRZEGRODY ODDZIELENIA POŻAROWEGO USZCZELNIĆ P.POŻ.;
5. OZNACZENIA OPRAW OŚWIETLENIOWYCH ZGODNIE Z LEGENDĄ OPRAW.

## LEGENDA:

- – PROJEKTOWANA ROZDZIELNICA ELEKTRYCZNA W/G ZAŁĄCZONEGO SCHEMATU IDEOWEGO;
- – TABLICA ELEKTRYCZNA W/G ODRĘBNEGO OPRACOWANIA LUB DOSTARCZANA Z URZĄDZENIEM;
- – KASETA STEROWANIA LAMP BAKTERIOBÓJCZYCH
- – PRZYCISK MONOSTABILNY
- – OSPRZĘT INSTALACYJNY
- – OSPRZĘT INSTALACYJNY IP44;
- – OPRAWA BAKTERIOBÓJCZA SUFITOWA;
- – OPRAWA BAKTERIOBÓJCZA NAŚCIENNA;
- – OPRAWA OŚWIETLENIA PUNKTOWEGO NAŚCIENNA;
- – OPRAWA ŚWIETLÓWKOWA;
- – OPRAWA TYP DOWNLIGHT;
- – OPRAWA OŚWIETLENIA AWARYJNEGO Z PIKTOGRAMEM Z INWERTEREM 2h;
- – OPRAWY OŚWIETLENIA AWARYJNEGO Z INWERTEREM 2h

Niniejszy rysunek stanowi własność Biura Projektowego SEGESTA. Kopiowanie, wykorzystywanie całości lub fragmentów bez pisemnej zgody autora jest zabronione i podlega ochronie prawnej (ustawa z dnia 4 lutego 1994r.).

Biuro Projektowe
SEGESTA BIURO PROJEKTOWE
ul. Wróblewskiego 29/2, 51-627 Wrocław
tel. +48 71 348 75 89 fax +48 71 348 26 91
e-mail: pracownia@segesta.pl

Inwestor
STAROSTWO POWIATOWE
65-057 Zielona Góra, ul. Podgórna 5

Projekt
SZPITAL POWIATOWY
W SULECHOWIE
ul. Zwycięstwa 1

| PROJEKTANT: | NR UPR. PROJ. | PODPIS | SPRAWDZAJĄCY: | NR UPR. PROJ. | PODPIS |
|---|---|---|---|---|---|
| mgr inż. Krzysztof Mogo | 146/86/UW | | mgr inż. Waldemar Pięciński | 473/87/UW | |

OPRACOWAŁ: mgr inż. Przemysław Stachowski, mgr inż. Magdalena Kozłowska

| Faza | Branża | Skala | Data |
|---|---|---|---|
| PROJEKT WYKONAWCZY | ELEKTRYCZNA | 1:100 | 07.2006 |

| Tom | Tytuł rys. | Nr rys. | Rewizja |
|---|---|---|---|
| 2.7 | RZUT II PIĘTRA<br>INSTALACJA OŚWIETLENIOWA | E/W/116 | – |