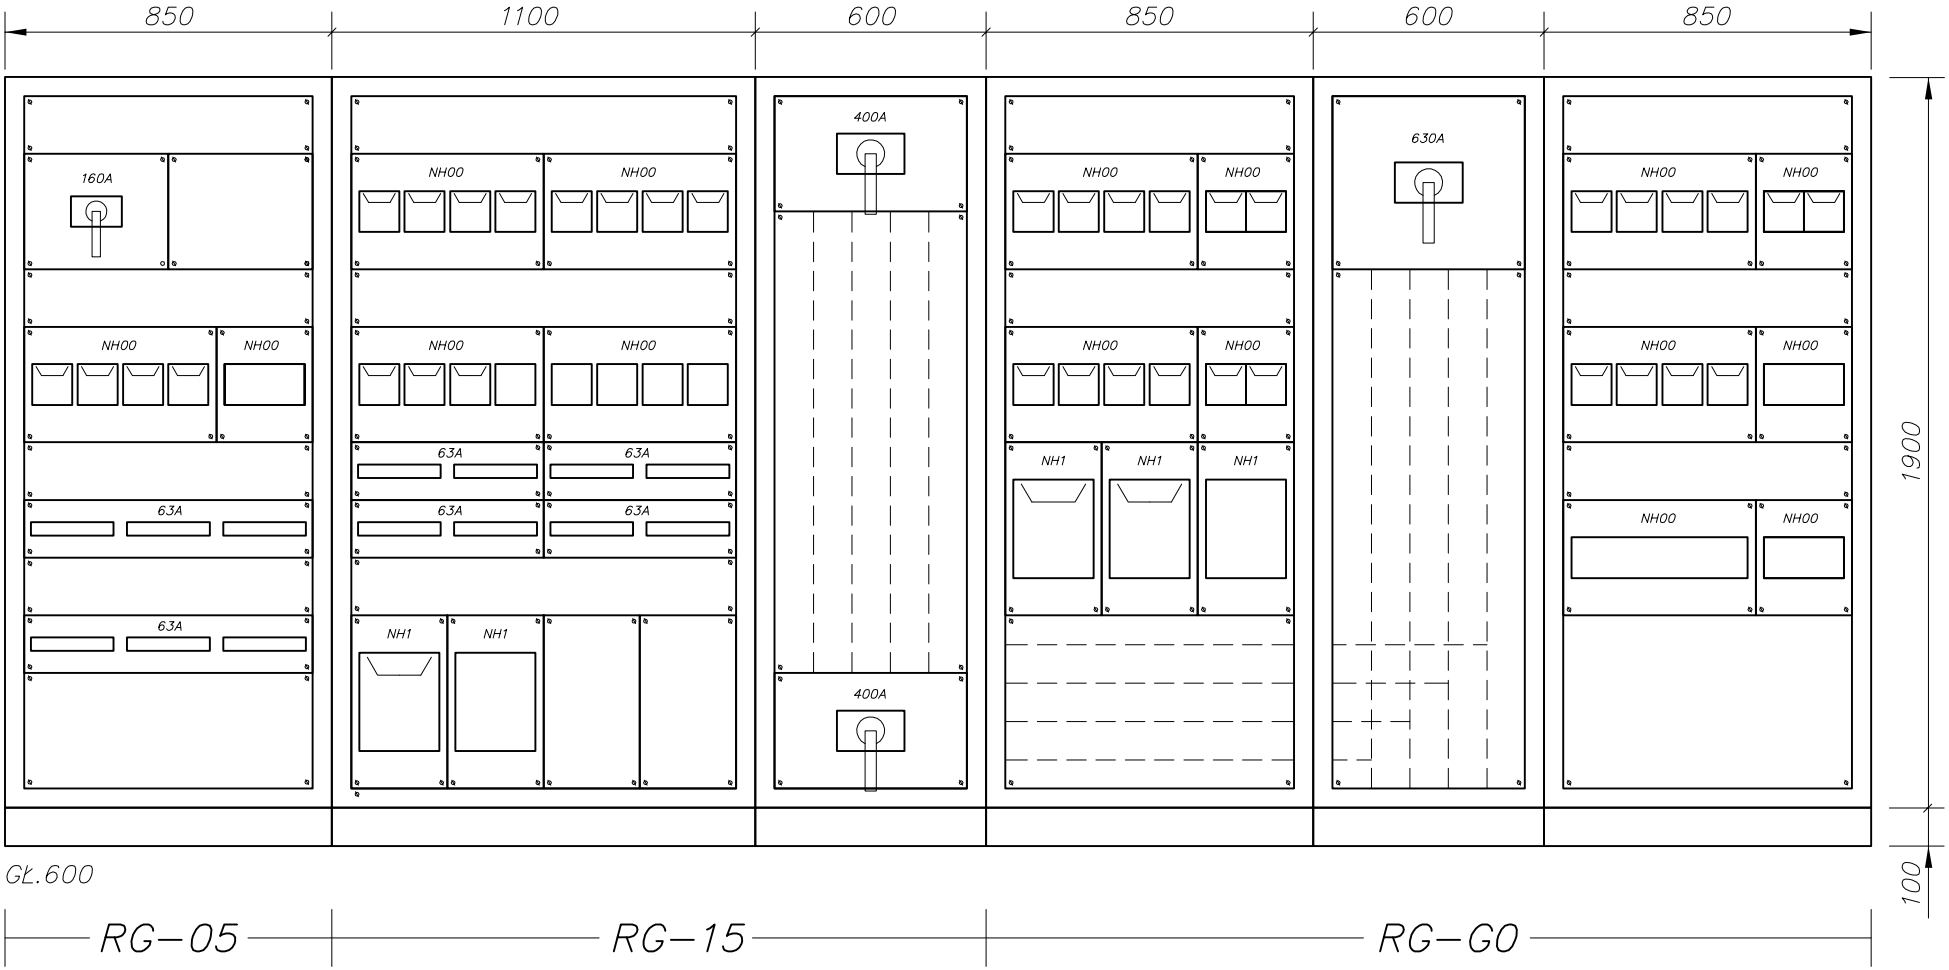

OBUDOWA ROZDZIELNICY: STOJĄCA, METALOWA, IP 43, KL. IZOLACJI II (SUGEROWANA), ORIENTACYJNE WYMIARY J.W.

OPRAC. BRANŻOWE: SEGESTA BIURO PROJEKTOWE 51–627 WROCŁAW UL. WRÓBLEWSKIEGO 29/2 TEL./FAX (071)3487589, (071)3482691	STADIUM: PROJEKT WYKONAWCZY	BRANŻA: ELEKTRYCZNA	DATA: 07.2006
PROJEKT: SZPITAL POWIATOWY W SULECHOWIE SULECHÓW, UL. ZWYCIĘSTWA 1	RYSUNEK: **WIDOK ROZDZIELNIC RG–G0, RG–15, RG–05**		INDEKS: –
	TOM: 2.7 INSTALACJE ELEKTRYCZNE	RYS. NR: **E/W/302**	
INWESTOR: STAROSTWO POWIATOWE 65–057 ZIELONA GÓRA, UL. PODGÓRNA 5	PROJEKTANT: MGR INŻ. KRZYSZTOF MAGA 146/86/UW		ARKUSZ NR: 1/1
	SPRAWDZIŁ: MGR INŻ. WALDEMAR PIĘCIŃSKI 473/87/UW		