SCHEMAT IDEOWY OBWODÓW GŁÓWNYCH

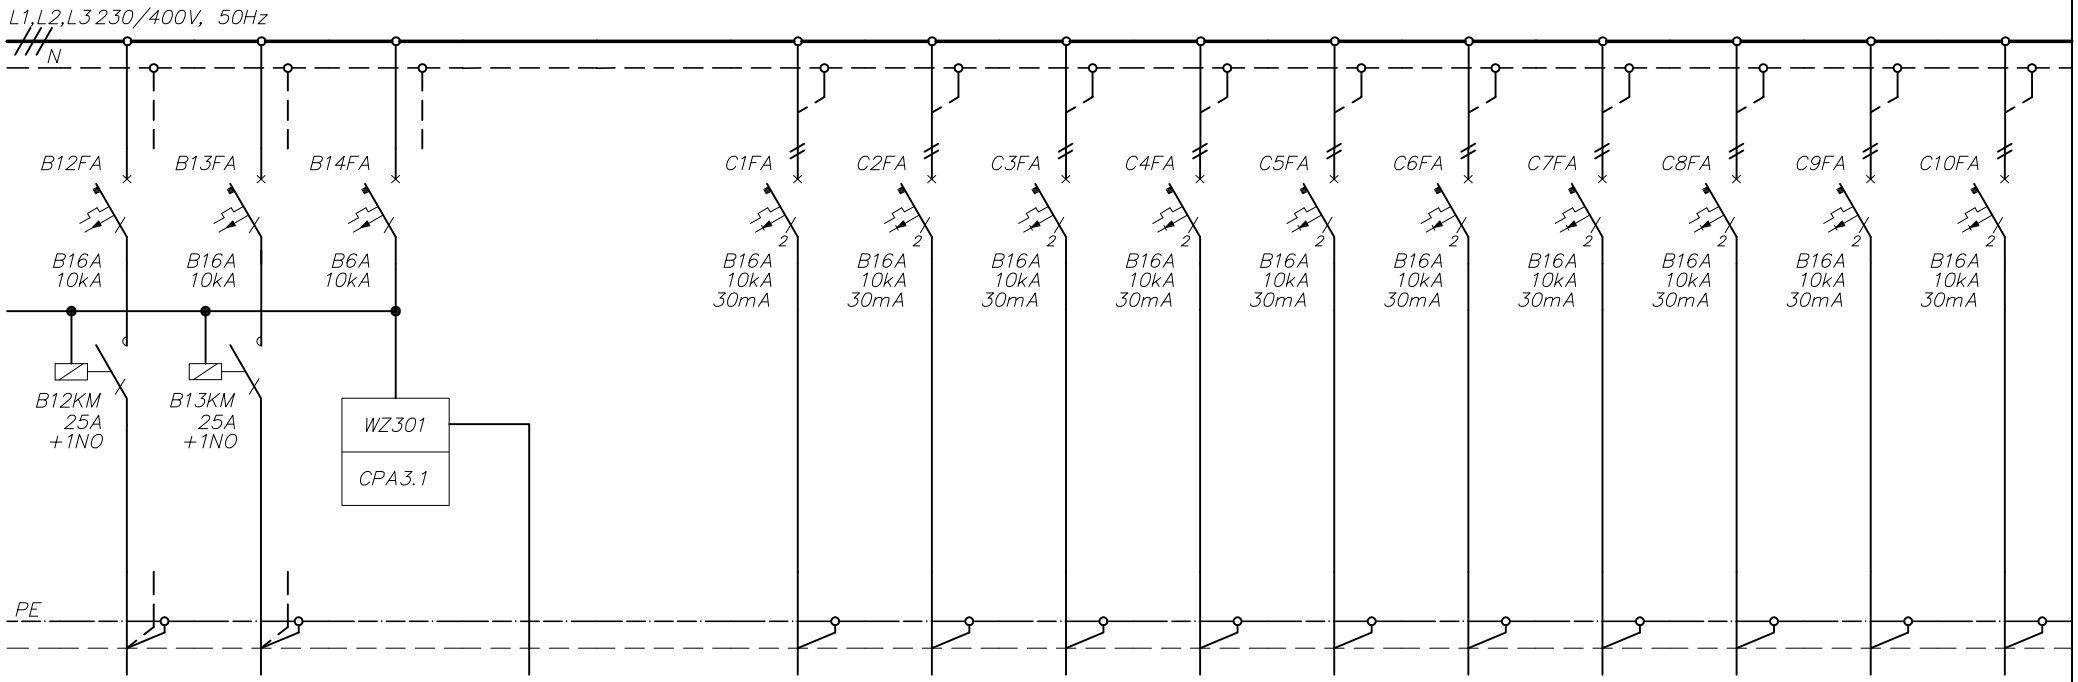

UKŁAD STEROWANIA STYCZNIKAMI
W/G ARKUSZA NR 7/8

NUMER OBWODU	B12	B13	B14	B14.1		C1	C2	C3	C4	C5	C6	C7	C8	C9	C10
NAZWA ODBIORU	OŚWIETLENIE ZEWNĘTRZNE	OŚWIETLENIE ZEWNĘTRZNE	OBWODY STEROWANIA	CZUJNIK ŚWIATŁA		GNIAZDA WTYKOWE	GNIAZDA WTYKOWE	GNIAZDA WTYKOWE	GNIAZDA WTYKOWE	GNIAZDA WTYKOWE	GNIAZDA WTYKOWE	GNIAZDA WTYKOWE	GNIAZDA WTYKOWE	GNIAZDA WTYKOWE	GNIAZDA WTYKOWE
MOC ZAINSTAL.	0,3kW	0,5kW				0,5kW	0,5kW	0,5kW	0,6kW	0,4kW	2,0kW	2,0kW	1,0kW	1,0kW	1,0kW
TYP PRZEWODU	YKYżo	YKYżo		YDY		YDYżo	YDYżo	YDYżo	YDYżo	YDYżo	YDYżo	YDYżo	YDYżo	YDYżo	YDYżo
PRZEKRÓJ [mm^2]	3x2,5	3x2,5		2x1,5		3x2,5	3x2,5	3x2,5	3x2,5	3x2,5	3x2,5	3x2,5	3x2,5	3x2,5	3x2,5

OPRAC. BRANŻOWE:
SEGESTA BIURO PROJEKTOWE
51-627 WROCŁAW UL. WRÓBLEWSKIEGO 29/2
TEL./FAX (071)3487589, (071)3482691

PROJEKT:
SZPITAL POWIATOWY W SULECHOWIE
SULECHÓW, UL. ZWYCIĘSTWA 1

INWESTOR:
STAROSTWO POWIATOWE
65-057 ZIELONA GÓRA, UL. PODGÓRNA 5

STADIUM: PROJEKT WYKONAWCZY

BRANŻA: ELEKTRYCZNA

DATA: 07.2006

RYSUNEK: **ROZDZIELNICA RP1**

INDEKS: –

TOM: 2.7 INSTALACJE ELEKTRYCZNE

RYS. NR: **E/W/402**

PROJEKTANT:	MGR INŻ. KRZYSZTOF MAGA	146/86/UW	
SPRAWDZIŁ:	MGR INŻ. WALDEMAR PIĘCIŃSKI	473/87/UW	

ARKUSZ NR: 2/8