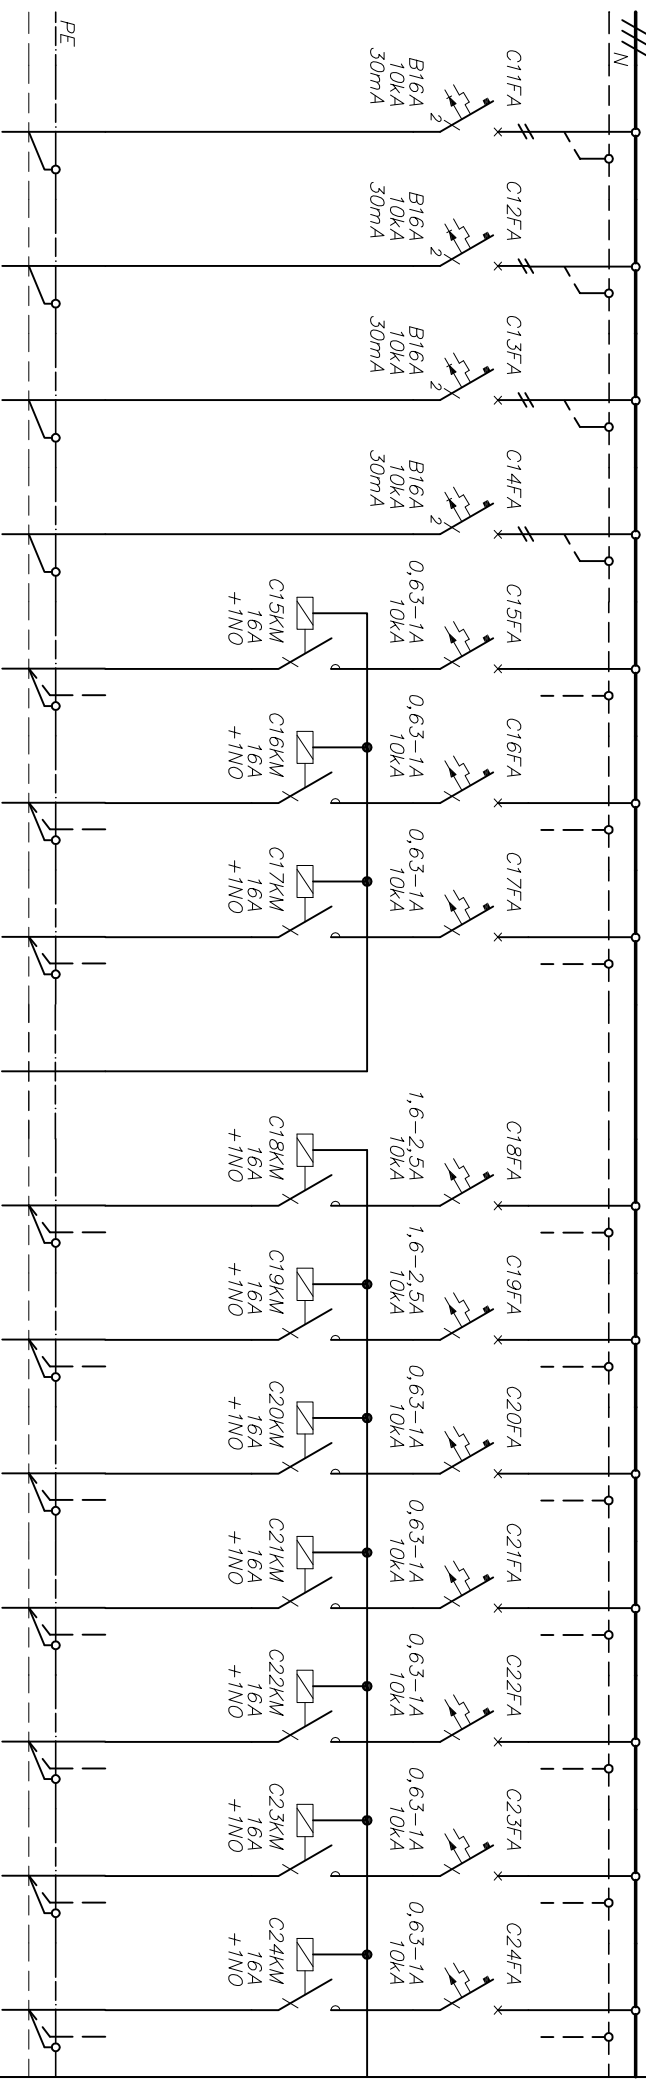


SCHEMAT IDEOWY OBWODÓW GŁÓWNYCH

L1,L2,L3 230/400V, 50HZ

[illegible]

OPRAC. BRANŻOWE:

SEGESTA BIURO PROJEKTOWE
51-627 WROCŁAW UL. WRÓBLEWSKIEGO 29/2
TEL./FAX (071)3487589, (071)3482691



PROJEKT:

SZPITAL POWIATOWY W SULECHOWIE
SULECHÓW, UL. ZWYCIĘSTWA 1

INVESTOR:

STAROSTWO POWIATOWE
ZIELONA GÓRA, UL. PODGÓRKA 5

STADIUM: PROJEKT WYKONAWCZY		BRANŻA: ELEKTRYCZNA		DATA: 07.2006	
RYSUNEK:		ROZDZIELNICA RP1			
TOM: 2.7 INSTALACJE ELEKTRYCZNE		RYS. NR:		INDEKS: —	
PROJEKTANT: MGR INŻ. KRZYSZTOF MAGA		146/86/UW		ARKUSZ NR: 3/8	
SPRAWDZIŁ: MGR INŻ. WALDEMAR PIĘCIŃSKI		473/87/UW		473/87/UW	

INDEKS:

1

ARKUSZ NR:

$$\frac{3}{8}$$