


SCHEMAT IDEOWY OBWODÓW GŁÓWNYCH

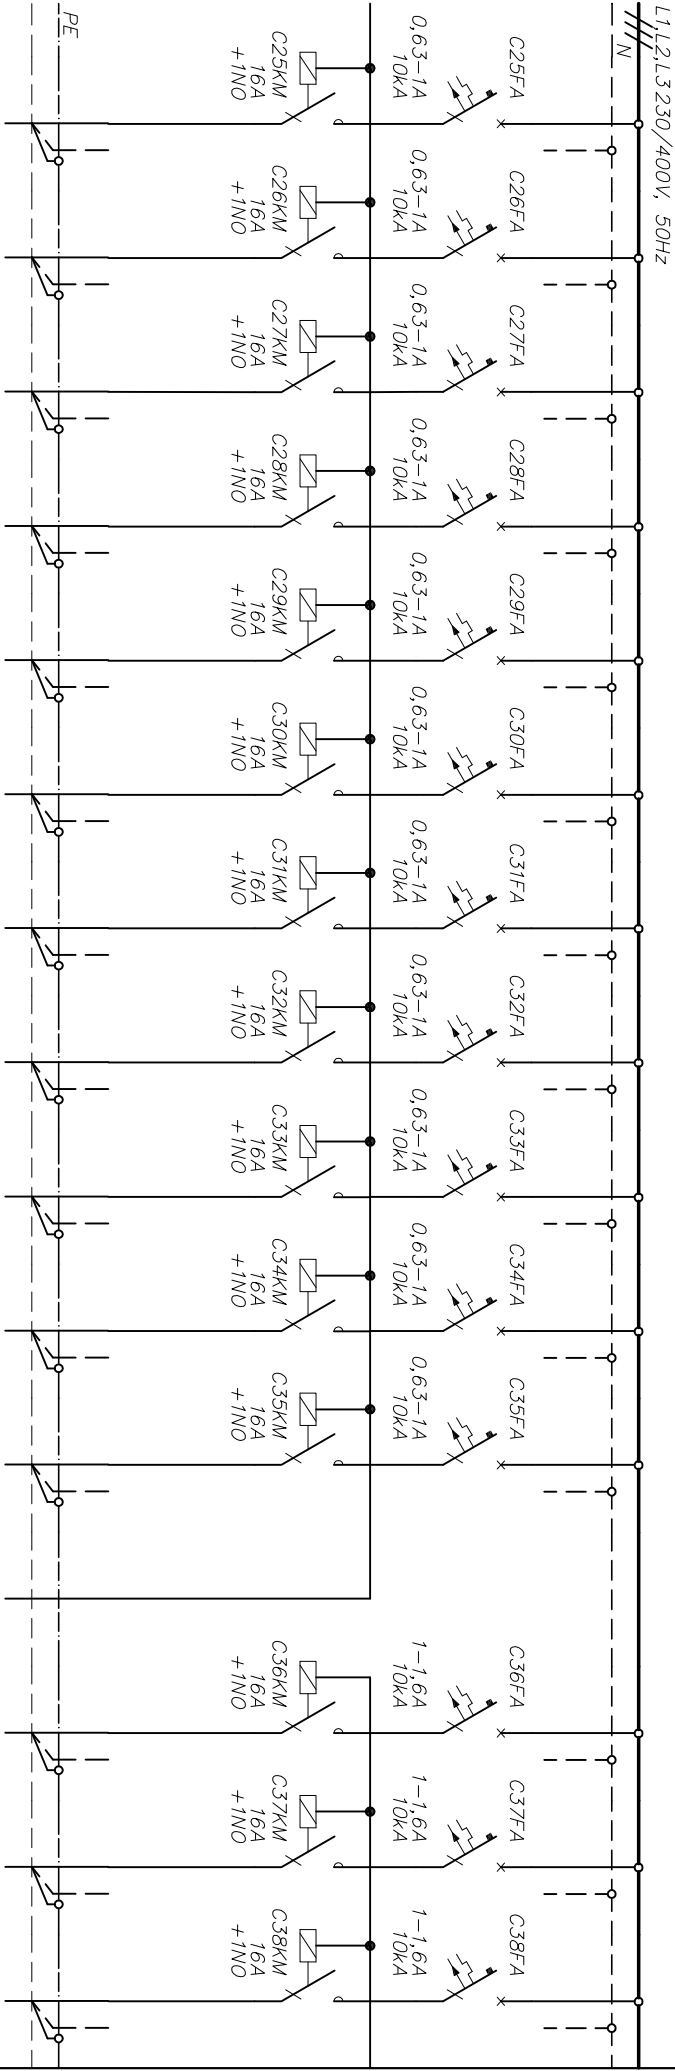

ODU	C25	C26	C27	C28	C29	C30	C31	C32	C33	C34	C35	C35.1	C36	C37	C38
WENTYLATOR	W10g	W10h	W10i	W10j	W10k	W10l	W10m	W10n	W10o	W10p	W10q	STEROWANIE Z TE-NIO	WENTYLATOR W2o	WENTYLATOR W2c	WENTYLATOR W2
TAL.	0,1kW	0,1kW	0,1kW	0,1kW	0,1kW	0,1kW	0,1kW	0,1kW	0,1kW	0,1kW	0,1kW		0,2kW	0,2kW	0,2kW
ODU	YDYzo	YDYzo	YDYzo	YDYzo	YDYzo	YDYzo	YDYzo	YDYzo	YDYzo	YDYzo	YDYzo	YDY	YDYzo	YDYzo	YDYzo
mm <sup>2</sup>	3x2,5	3x2,5	3x2,5	3x2,5	3x2,5	3x2,5	3x2,5	3x2,5	3x2,5	3x2,5	3x2,5	2x2,5	3x2,5	3x2,5	3x2,5
ANZÖHNE:															
SEGESTA BIURO PROJEKTOWE 51-627 WROCŁAW UL. WRÓBLIWSKIEGO 29/2 TEL./FAX (071)3487589, (071)3482691										STADIUM:		PROJEKT WYKONAWCZY		BRANŻA:	
SEGESTA BIURO PROJEKTOWE										RYSUNEK:		ROZDZIELNICA RP1		ELEKTRYCZNA	
SZPITAL POWIATOWY W SULECHOWIE SULECHÓW, UL. ZWYCIĘSTWA 1										TOM:		RYS. NR:		E/W/402	
STAROSTWO POWIATOWE 65-057 ZIELONA GÓRA, UL. PODGÓRKA 5										PROJEKTANT:		MGR INŻ. KRZYSZTOF MAGA		146/86/UW	
										SPRAWDZIŁ:		MGR INŻ. WALDEMAR PIĘCIŃSKI		473/87/UW	
										ARKUSZ NR:		4/8			