




SCHEMAT IDEOWY OBWODÓW POMOCNICZYCH

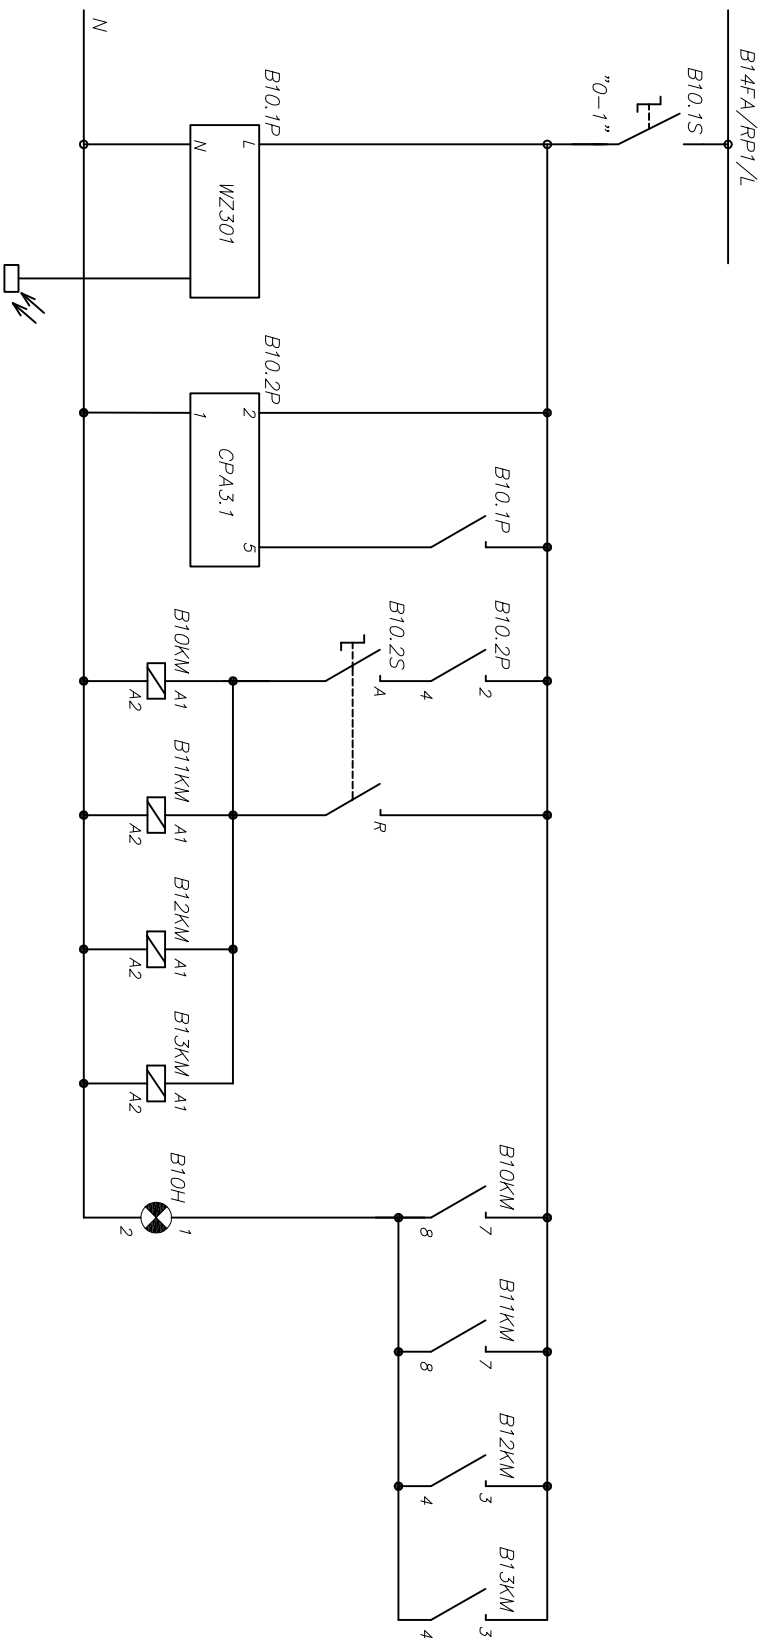

ZASILANIE WYL. ZMIERZCH.	CZUJNIK ŚWIATŁA	ZASILANIE ZEGARA ASTRONOM.	POBUDZENIE OD WYL. ZMIERZCH.	WYBÓR TRYBU STEROWANIA A-O-R				POTWIERDZENIE ZAŁĄCZENIA
				ZAŁĄCZANIE OŚWIETLENIA				
				TERENU	TERENU	ELEWACJI	ELEWACJI	

OPRAC. BRANŻOWE:		SEGESTA BIURO PROJEKTOWE 51-622 WROCŁAW UL. WRÓBLEWSKIEGO 29/2 TEL./FAX (071)3487589, (071)3482691		 SEGESTA BIURO PROJEKTOWE		STADIUM:		PROJEKT WYKONAWCZY		BRANŻA:		ELEKTRYCZNA		DATA:		07.2006					
PROJEKT: SZPITAL POWATOWY W SULECHOWIE SULECHÓW, UL. ZWYCIĘSTWA 1						RYSUNEK:										ROZDZIELNICA RP1					
INWESTOR: STAROSTWO POWATOWE 65-057 ŻELONA GÓRA, UL. PODGÓRNA 5						TOM:		2. 7 INSTALACJE ELEKTRYCZNE				RYS. NR:		E/W/402							
						PROJEKTANT:		MGR INŻ. KRZYSZTOF MAGA				146/86/UW				7/8					
						SPRAWDZIŁ:		MGR INŻ. WALDEMAR PIĘCIŃSKI				473/87/UW									
																ARKUSZ NR:		7/8			