SCHEMAT IDEOWY OBWODÓW GŁÓWNYCH

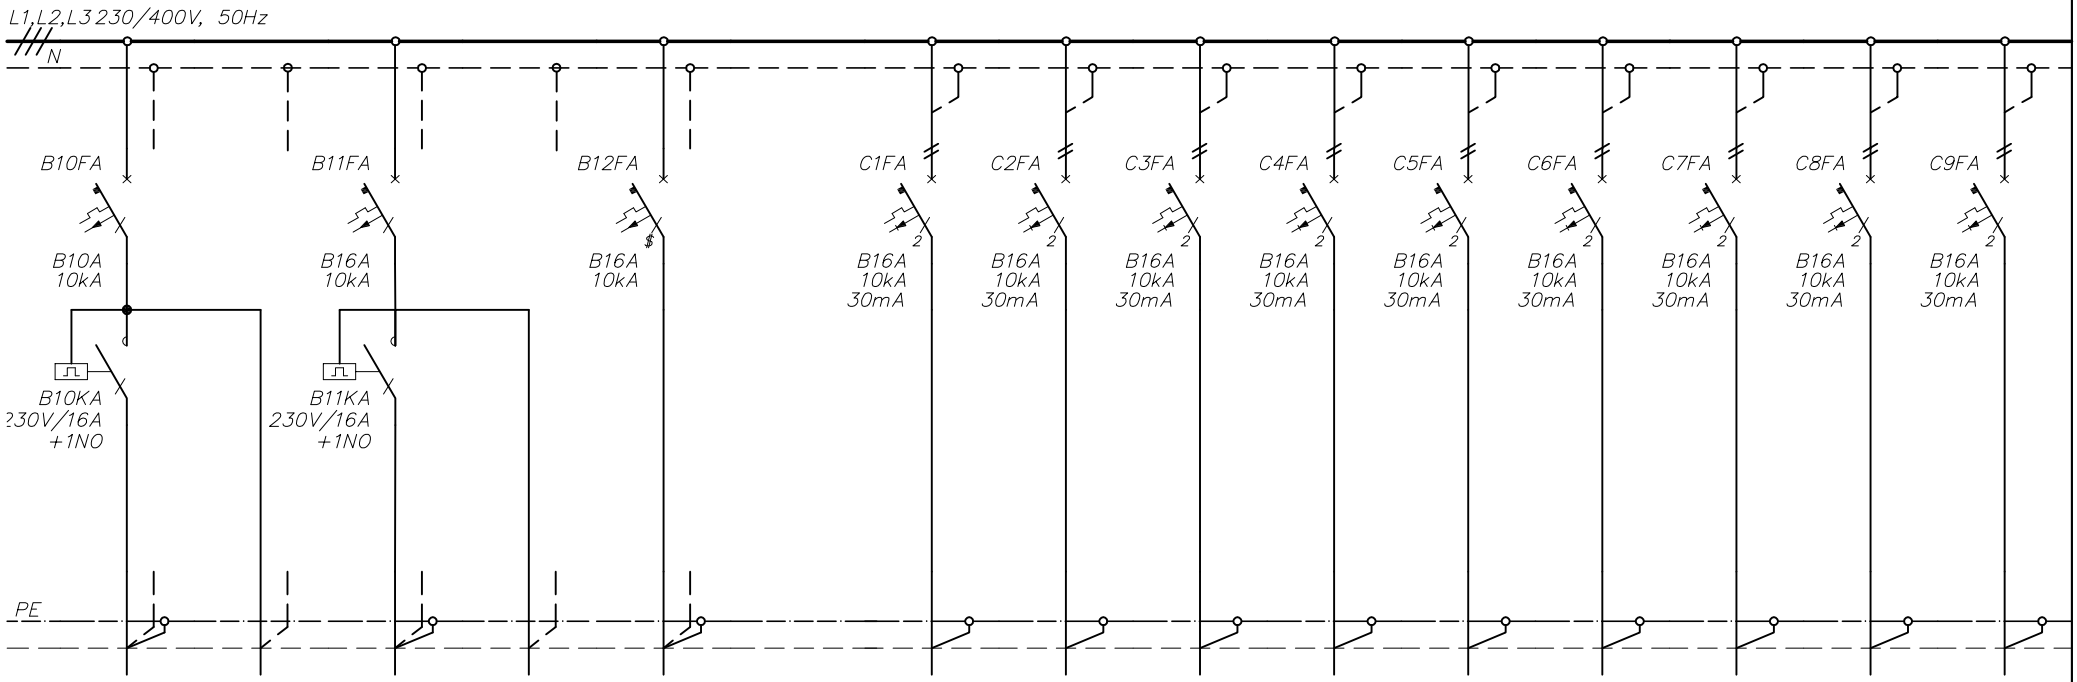

NUMER OBWODU	B10	B10.1	B11	B11.1	B12		C1	C2	C3	C4	C5	C6	C7	C8	C9
NAZWA ODBIORU	OŚWIETLENIE	STEROWANIE Z S7/TSO	OŚWIETLENIE	STEROWANIE Z S3/TSO	OŚWIETLENIE		GNIAZDA WTYKOWE	GNIAZDA WTYKOWE	GNIAZDA WTYKOWE	GNIAZDA WTYKOWE	GNIAZDA WTYKOWE	GNIAZDA WTYKOWE	GNIAZDA WTYKOWE	GNIAZDA WTYKOWE	GNIAZDA WTYKOWE
MOC ZAINSTAL.	1,0kW		1,6kW		0,9kW		0,7kW	0,7kW	0,5kW	0,5kW	0,5kW	0,5kW	0,5kW	0,6kW	0,5kW
TYP PRZEWODU	YDYżo	YDY	YDYżo	YDY	YDYżo		YDYżo	YDYżo	YDYżo	YDYżo	YDYżo	YDYżo	YDYżo	YDYżo	YDYżo
PRZEKRÓJ [mm^2]	3x2,5	4x1,5	3x2,5	4x1,5	3x2,5		3x2,5	3x2,5	3x2,5	3x2,5	3x2,5	3x2,5	3x2,5	3x2,5	3x2,5

OPRAC. BRANŻOWE:
SEGESTA BIURO PROJEKTOWE
51-627 WROCŁAW UL. WRÓBLEWSKIEGO 29/2
TEL./FAX (071)3487589, (071)3482691

STADIUM: PROJEKT WYKONAWCZY

BRANŻA: ELEKTRYCZNA

DATA: 07.2006

RYSUNEK: **ROZDZIELNICA R01**

INDEKS: –

PROJEKT:
SZPITAL POWIATOWY W SULECHOWIE
SULECHÓW, UL. ZWYCIĘSTWA 1

TOM: 2.7 INSTALACJE ELEKTRYCZNE

RYS. NR: **E/W/404**

INWESTOR:
STAROSTWO POWIATOWE
65-057 ZIELONA GÓRA, UL. PODGÓRNA 5

PROJEKTANT:	MGR INŻ. KRZYSZTOF MAGA	146/86/UW	
SPRAWDZIŁ:	MGR INŻ. WALDEMAR PIĘCIŃSKI	473/87/UW	

ARKUSZ NR: 2/5