SCHEMAT IDEOWY OBWODÓW GŁÓWNYCH

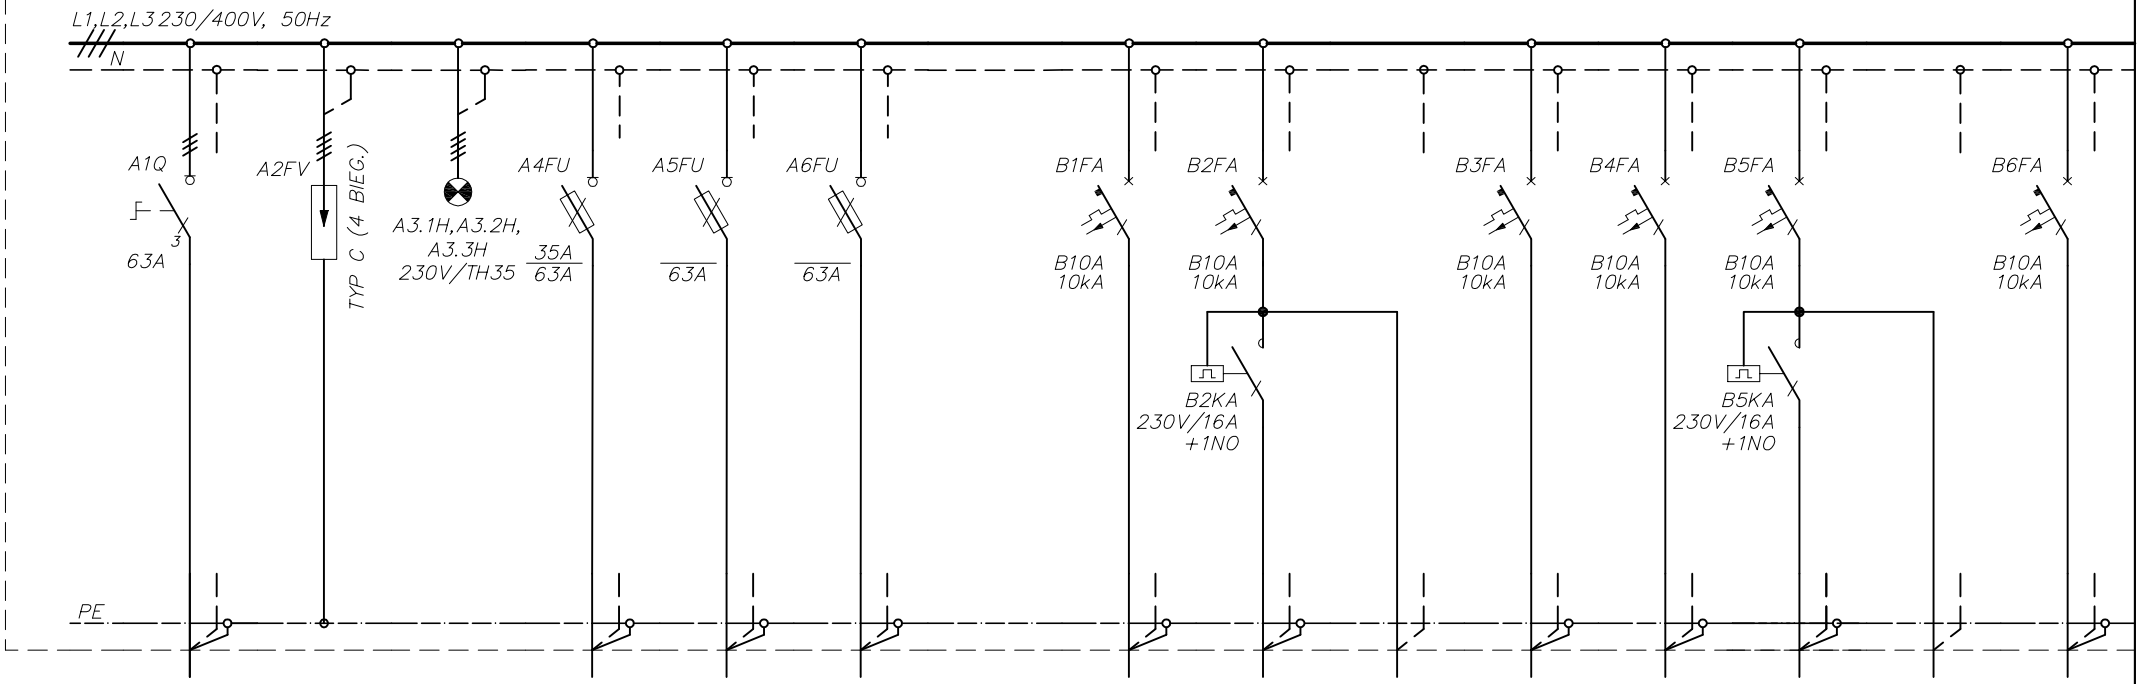

NUMER OBWODU	A1	A2	A3	A4	A5	A6		B1	B2	B2.1	B3	B4	B5	B5.1	B6
NAZWA ODBIORU	ZASILANIE Z RG–15	OCHRONNIKI P/PRZEPIĘĆ.	SYGNALIZAC. NAPIĘCIA	TR–01 (R01–IT1)	REZERWA	REZERWA		OŚWIETLENIE	OŚWIETLENIE	STEROWANIE Z S1/TSO	OŚWIETLENIE	OŚWIETLENIE	OŚWIETLENIE	STEROWANIE Z S6/TSO	OŚWIETLENIE
MOC ZAINSTAL.	14,0kW			3,2kVA				0,4kW	0,6kW		0,6kW	0,9kW	0,3kW		0,1kW
TYP PRZEWODU	YnKYżo			YDYżo				YDYżo	YDYżo	YDY	YDYżo	YDYżo	YDYżo	YDY	YDYżo
PRZEKRÓJ [mm^2]	5x25			3x10				3x2,5	4x2,5	4x1,5	3x2,5	4x2,5	4x2,5	4x1,5	3x2,5

OPRAC. BRANŻOWE:
SEGESTA BIURO PROJEKTOWE
51–627 WROCŁAW UL. WRÓBLEWSKIEGO 29/2
TEL./FAX (071)3487589, (071)3482691

SEGESTA BIURO PROJEKTOWE

STADIUM: PROJEKT WYKONAWCZY

BRANŻA: ELEKTRYCZNA

DATA: 07.2006

RYSUNEK: **ROZDZIELNICA R01–15**

INDEKS: –

PROJEKT:
SZPITAL POWIATOWY W SULECHOWIE
SULECHÓW, UL. ZWYCIĘSTWA 1

TOM: 2.7 INSTALACJE ELEKTRYCZNE

RYS. NR: **E/W/405**

INWESTOR:
STAROSTWO POWIATOWE
65–057 ZIELONA GÓRA, UL. PODGÓRNA 5

PROJEKTANT:	MGR INŻ. KRZYSZTOF MAGA	146/86/UW	
SPRAWDZIŁ:	MGR INŻ. WALDEMAR PIĘCIŃSKI	473/87/UW	

ARKUSZ NR: 1/4