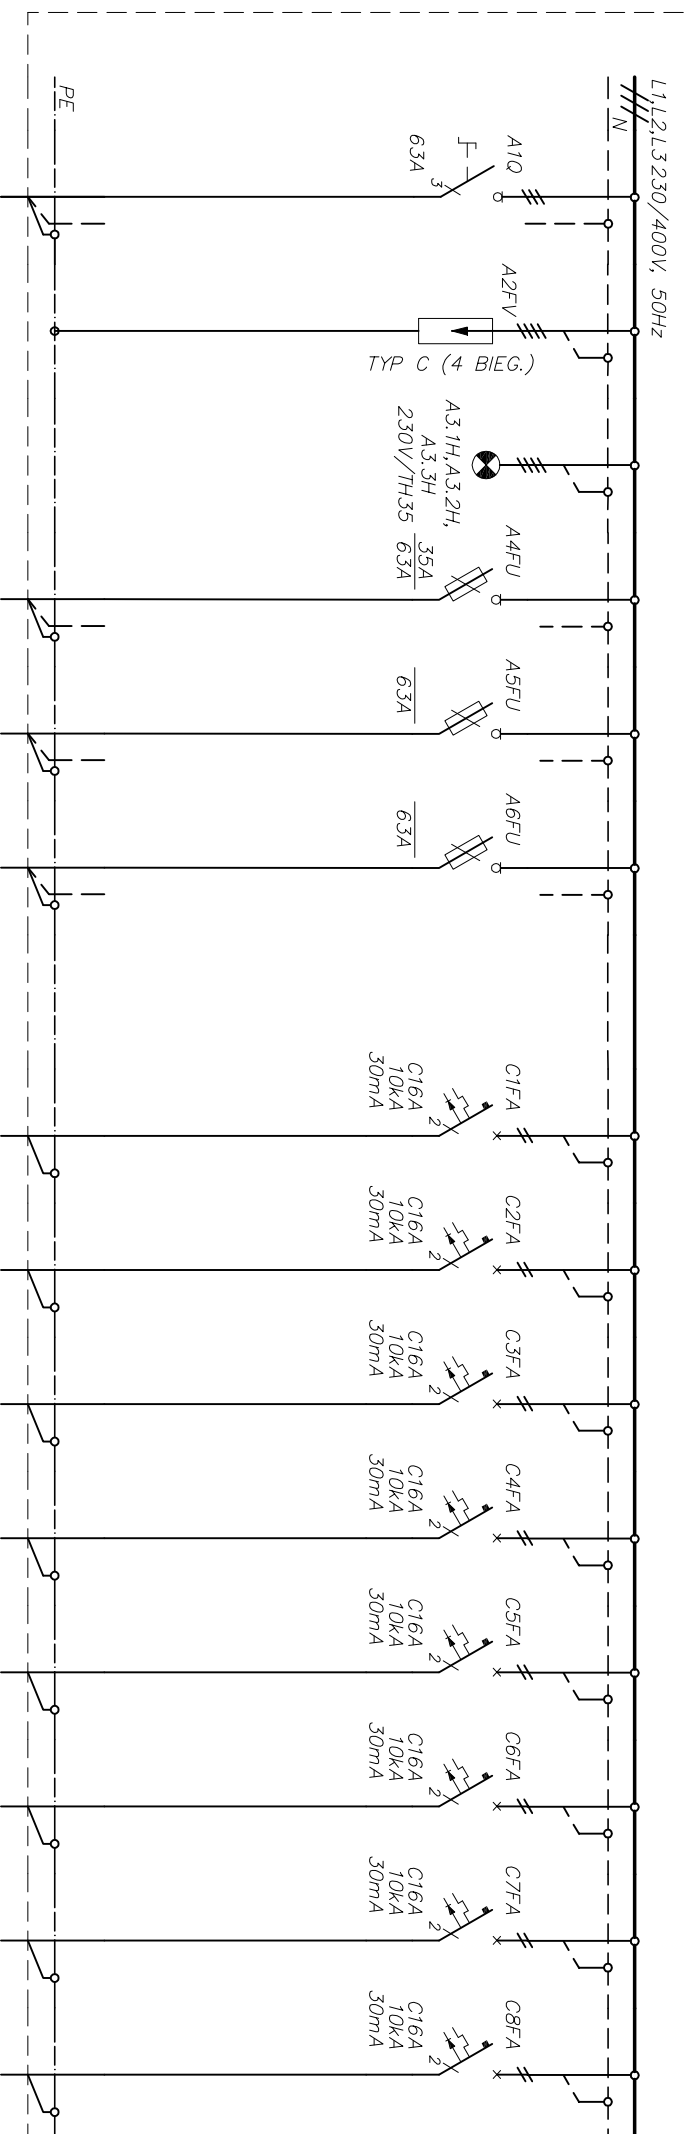


SCHEMAT IDEOWY OBWODÓW GŁÓWNYCH

[illegible]

OPRAC. BRANŻOWE:

SEGESTA BIURO PROJEKTOWE

51-627 WROCŁAW UL. WROBLEWSKIEGO 29/2

TEL./FAX (071)3487589, (071)3482691

 **SEGESTA**
BIURO PROJEKTOWE

STADIUM:	BRANŻA:	DATA:
PROJEKT WYKONAWCZY	ELEKTRYCZNA	07.2006
RYSUNEK:		


ROZDZIAŁ I

PROJEKT:

INDEKS:

ROZDZIELNICA R01-05

SZPITAL POWIATOWY W SULECHOWIE SULECHÓW, UL. ZWYCIĘSTWA 1	TOM:	RYS. NR:	—
	2.7 INSTALACJE ELEKTRYCZNE		

INWESTOR: STAROSTWO POWIATOWE 65-057 ZIELONA GÓRA, UL. PODGÓRKA 5	PROJEKTANT:	MGR INŻ. KRZYSZTOF MACA	146/86/UW		ARKUSZ NR: 1/3
	SPRAWDZIŁ:	MGR INŻ. WALDEMAR PIĘCIŃSKI	473/87/UW	