


SCHEMAT IDEOWY OBWODÓW GŁÓWNYCH

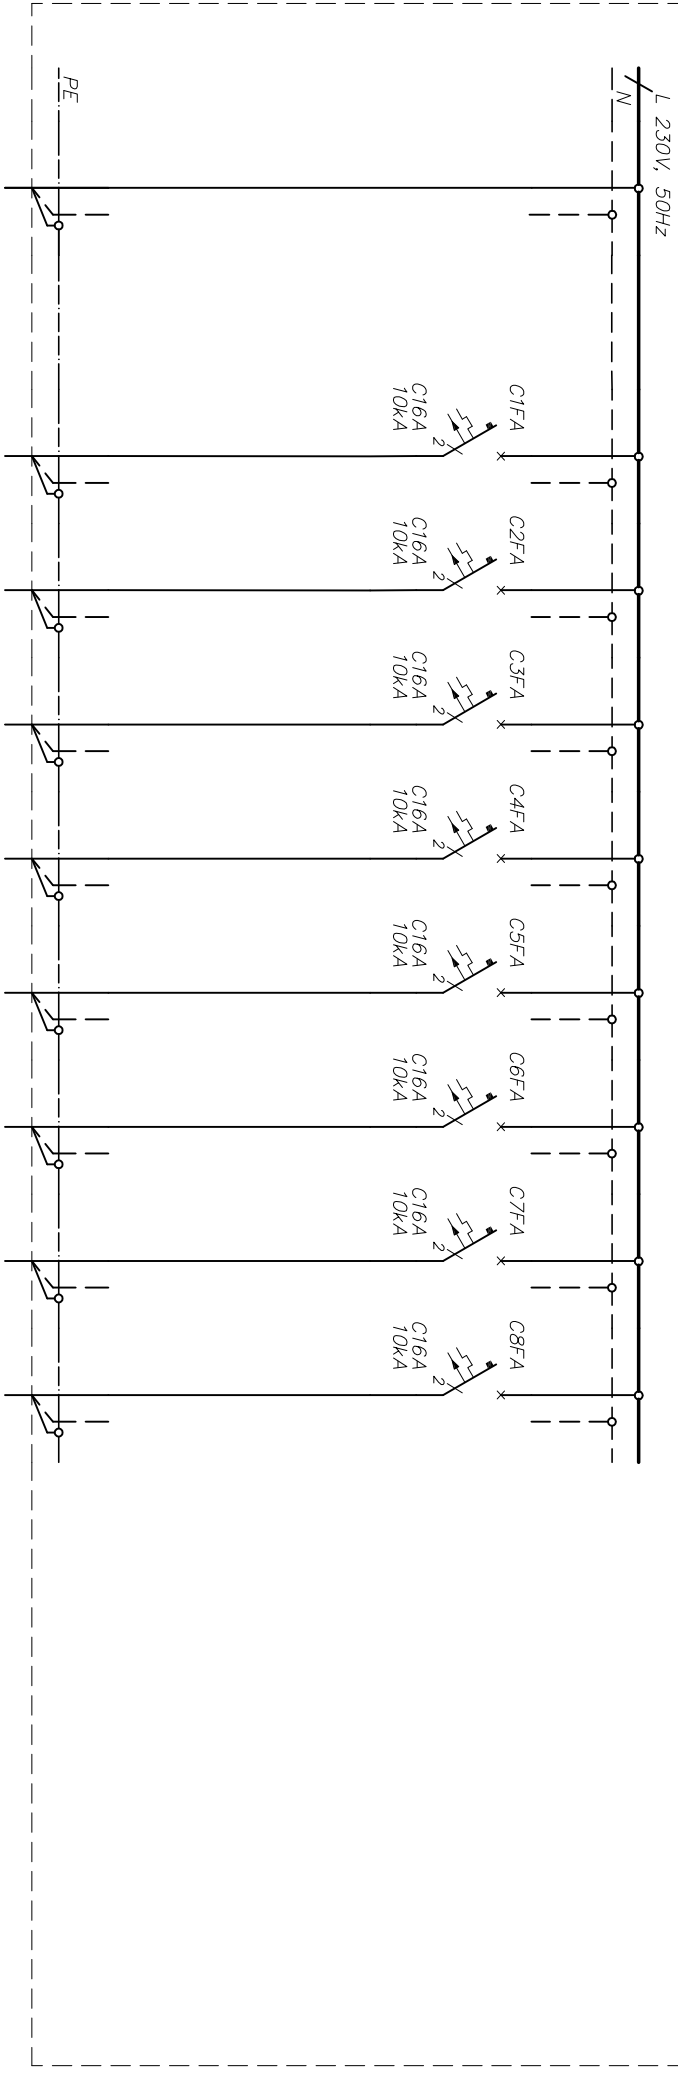

NUMER OBWODU	A1	C1	C2	C3	C4	C5	C6	C7	C8						
NAZWA ODBIORU	ZASILANIE Z TR-01	URZĄDZENIE LH4	GNIAZDA WTYKOWE	GNIAZDA WTYKOWE	GNIAZDA WTYKOWE	GNIAZDA WTYKOWE	REZERWA	REZERWA	REZERWA						
MOC ZAINSTAL.	2,1kW	0,1kW	0,5kW	0,5kW	0,5kW	0,5kW									
TYP PRZEWODU	YDYżo	YDYżo	YDYżo	YDYżo	YDYżo	YDYżo									
PRZĘKRÓJ [mm²]	3x10		3x2,5	3x2,5	3x2,5	3x2,5									
OPRAC. BRANŻOWE:		STADIUM:								BRANŻA:		DATA:			
51-622 WROCŁAW UL. WRÓBLEWSKIEGO 29/2 TEL./FAX (071)3487589, (071)3482691		PROJEKT WYKONAWCZY								ELEKTRYCZNA		07.2006			
PROJEKT:		RYSUNEK:								ROZDZIELNICA R01-IT1		INDEKS:			
SZPITAL POWIATOWY W SULECHOWIE SULECHÓW, UL. ZWYCIĘSTWA 1		TOM:								RYS. NR:		E/W/407			
INWESTOR:		PROJEKTANT:								MGR INŻ. KRZYSZTOF MAGA		146/86/UW		ARKUSZ NR:	
65-057 ZIELONA GÓRA, UL. PODGÓRKA 5		SPRAWDZIŁ:								MGR INŻ. WALDEMAR PIĘCIŃSKI		473/87/UW		1/2	