SCHEMAT IDEOWY OBWODÓW GŁÓWNYCH

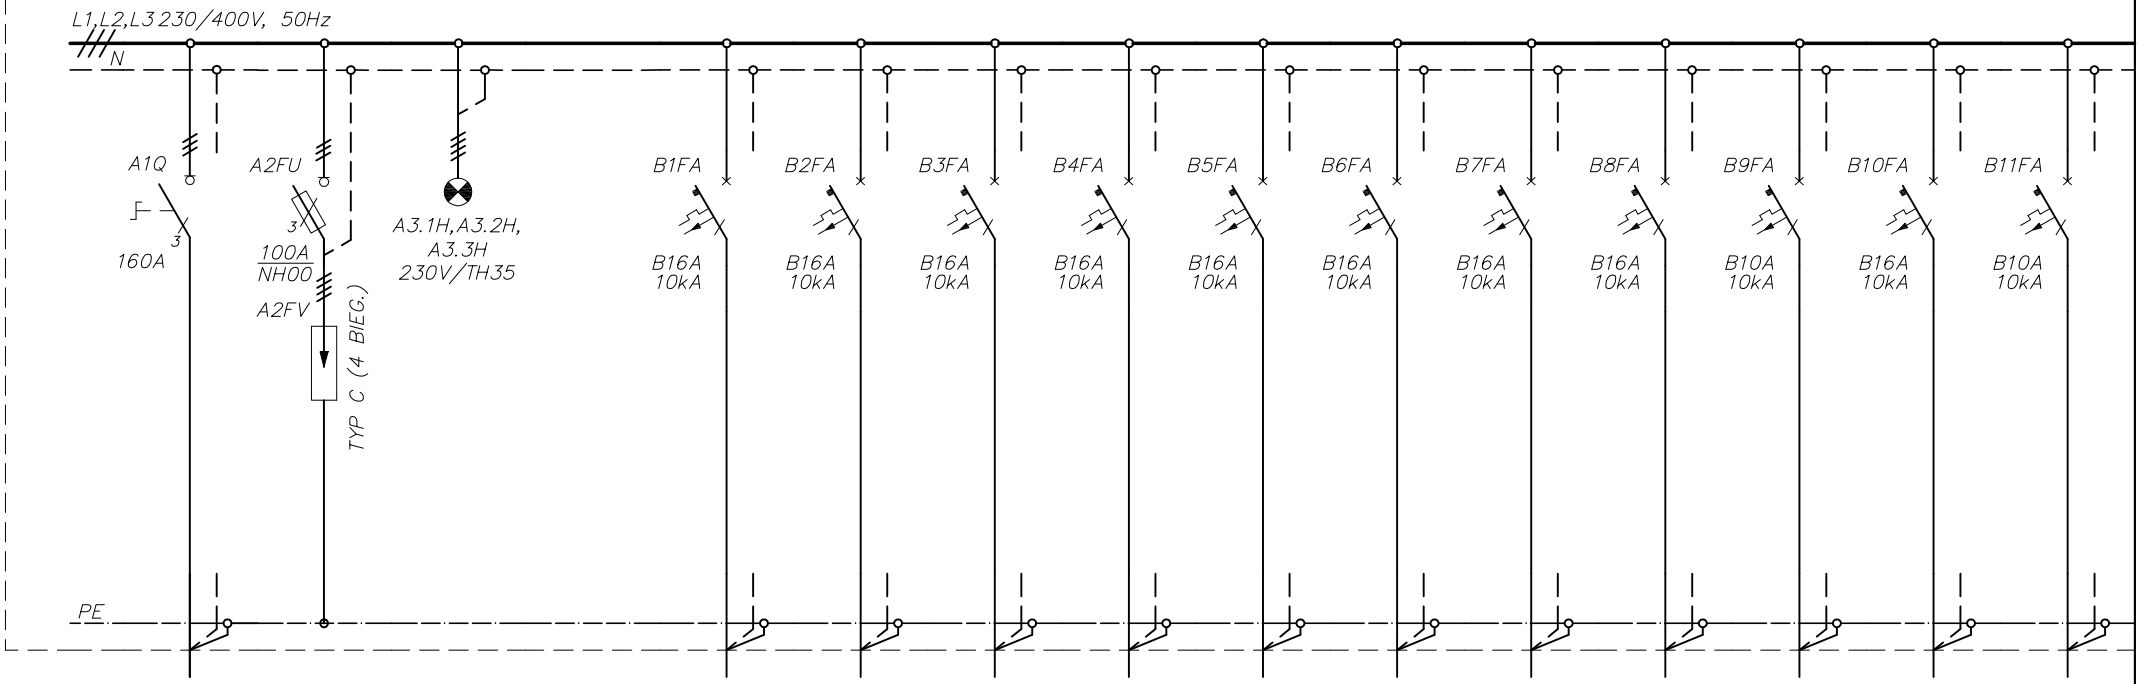

NUMER OBWODU	A1	A2	A3		B1	B2	B3	B4	B5	B6	B7	B8	B9	B10	B11
NAZWA ODBIORU	ZASILANIE Z RG-G0	OCHRONNIKI P/PRZEPIĘĆ.	SYGNALIZAC. NAPIĘCIA		OŚWIETLENIE	OŚWIETLENIE	OŚWIETLENIE	OŚWIETLENIE	OŚWIETLENIE	OŚWIETLENIE	OŚWIETLENIE	OŚWIETLENIE	OŚWIETLENIE	OŚWIETLENIE	OŚWIETLENIE
MOC ZAINSTAL.	84,2kW				1,7kW	1,6kW	1,9kW	1,3kW	1,6kW	1,3kW	1,3kW	1,5kW	0,9kW	1,9kW	0,4kW
TYP PRZEWODU	4xYnKY+YnKYżo				YDYżo	YDYżo	YDYżo	YDYżo	YDYżo	YDYżo	YDYżo	YDYżo	YDYżo	YDYżo	YDYżo
PRZEKRÓJ [mm^2]	95+50				3x2,5	3x2,5	3x2,5	3x2,5	3x2,5	3x2,5	3x2,5	3x2,5	3x2,5	3x2,5	3x2,5

OPRAC. BRANŻOWE:
SEGESTA BIURO PROJEKTOWE
51-627 WROCŁAW UL. WRÓBLEWSKIEGO 29/2
TEL./FAX (071)3487589, (071)3482691

SEGESTA BIURO PROJEKTOWE

STADIUM: PROJEKT WYKONAWCZY

BRANŻA: ELEKTRYCZNA

DATA: 07.2006

PROJEKT:
SZPITAL POWIATOWY W SULECHOWIE
SULECHÓW, UL. ZWYCIĘSTWA 1

RYSUNEK: **ROZDZIELNICA R02**

INDEKS: –

TOM: 2.7 INSTALACJE ELEKTRYCZNE

RYS. NR: **E/W/408**

INWESTOR:
STAROSTWO POWIATOWE
65-057 ZIELONA GÓRA, UL. PODGÓRNA 5

PROJEKTANT:	MGR INŻ. KRZYSZTOF MAGA	146/86/UW	
SPRAWDZIŁ:	MGR INŻ. WALDEMAR PIĘCIŃSKI	473/87/UW	

ARKUSZ NR: 1/6