


## SCHEMAT IDEOWY OBWODÓW GŁÓWNYCH

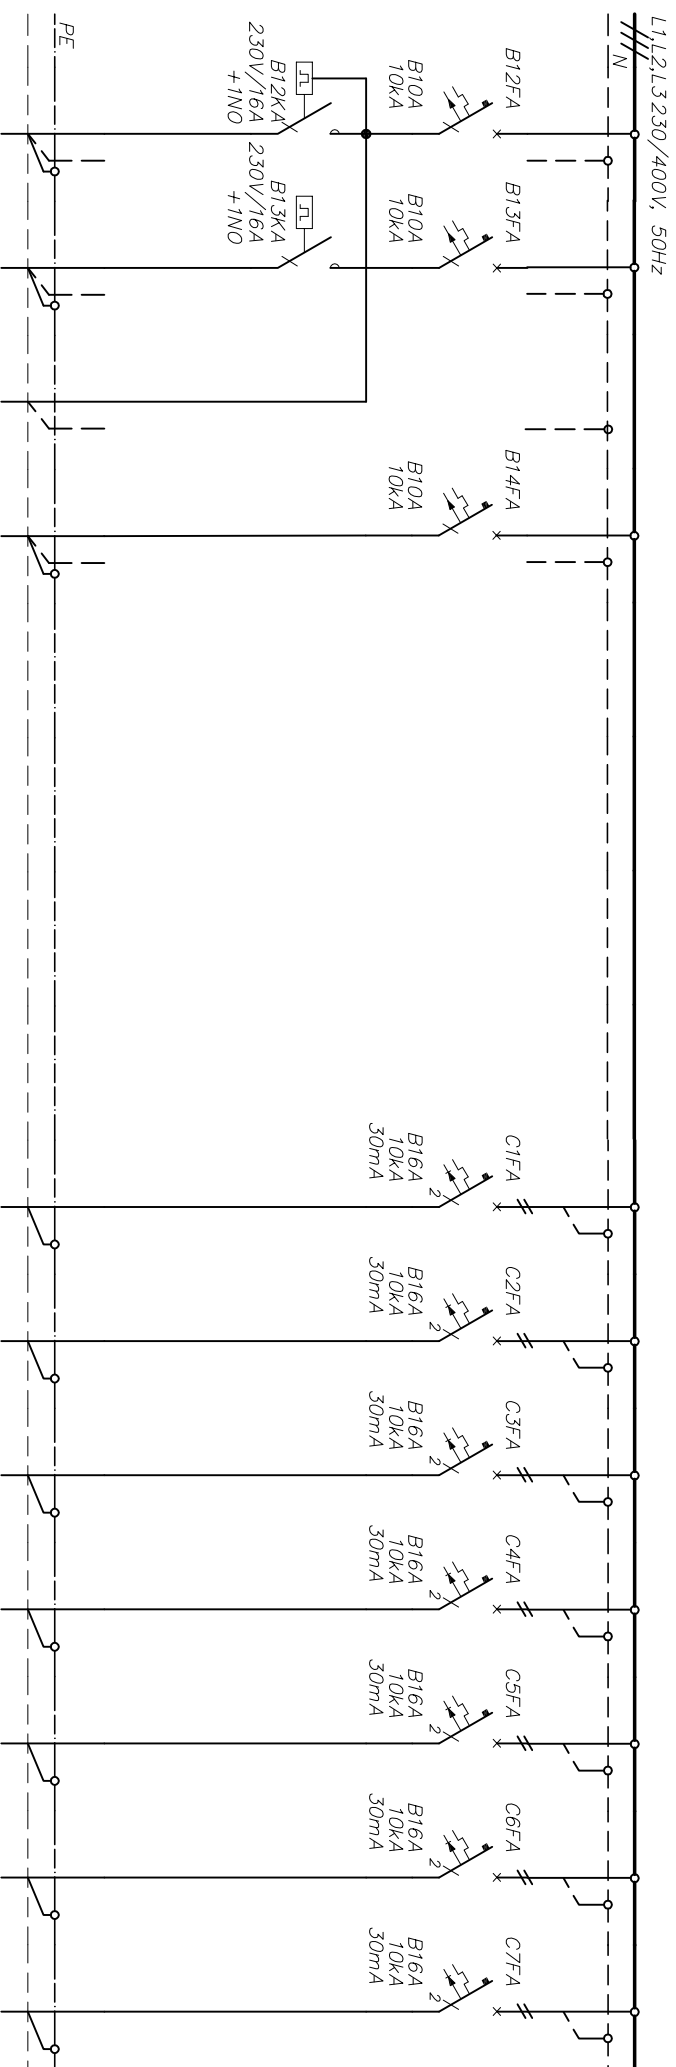

NUMER OBWODU	B12	B13	B13.1	B14					C1	C2	C3	C4	C5	C6	C7
NAMWA ODBIORU	OŚWIETLENIE	OŚWIETLENIE	STEROWANIE Z S9/T50	OŚWIETLENIE					GIAZDA WTYKOWE	GIAZDA WTYKOWE	GIAZDA WTYKOWE	GIAZDA WTYKOWE	GIAZDA WTYKOWE	GIAZDA WTYKOWE	GIAZDA WTYKOWE
MOC ZAINSTAL.	0,9kW	0,9kW		0,4kW					0,6kW	0,8kW	0,6kW	0,3kW	0,6kW	0,6kW	0,3kW
TYP PRZEWODU	YDYzo	YDYzo	YDY	YDYzo					YDYzo	YDYzo	YDYzo	YDYzo	YDYzo	YDYzo	YDYzo
PRZEKRÓJ [mm <sup>2</sup> ]	3x2,5	3x2,5	4x1,5	3x2,5					3x2,5	3x2,5	3x2,5	3x2,5	3x2,5	3x2,5	3x2,5

OPRAC. BRANŻOWE:

SEGESTA BIURO PROJEKTOWE  
51-627 WROCŁAW UL. WRÓBLEWSKIEGO 29/2  
TEL./FAX (071)3487589, (071)3482691



PROJEKT:

SZPITAL POWIATOWY W SULECHOWIE  
SULECHÓW, UL. ZWYCIĘSTWA 1

INVESTOR:

STAROSTWO POWIATOWE  
65-057 ZIELONA GÓRA, UL. PODGÓRKA 5

STADIUM:		BRANŻA:		DATA:	
PROJEKT WYKONAWCZY		ELEKTRYCZNA		07.2006	
RYSUNEK:					
ROZDZIELNICA R02					
TOM:		RYS. NR:		INDEKS:	
2.7 INSTALACJE ELEKTRYCZNE		E/W/408		—	
PROJEKTANT:		MGR INŻ. KRZYSZTOF MAGA		ARKUSZ NR:	
SPRAWDZIŁ:		MGR INŻ. WALDEMAR PIĘCIŃSKI		2/6	