


## SCHEMAT IDEOWY OBWODÓW GŁÓWNYCH

[illegible]

OPRAC. BRANŻOWE:

SEGESTA BIURO PROJEKTOWE  
51-627 WROCŁAW UL. WRÓBLEWSKIEGO 29/2  
TEL./FAX (071)3487589, (071)3482691

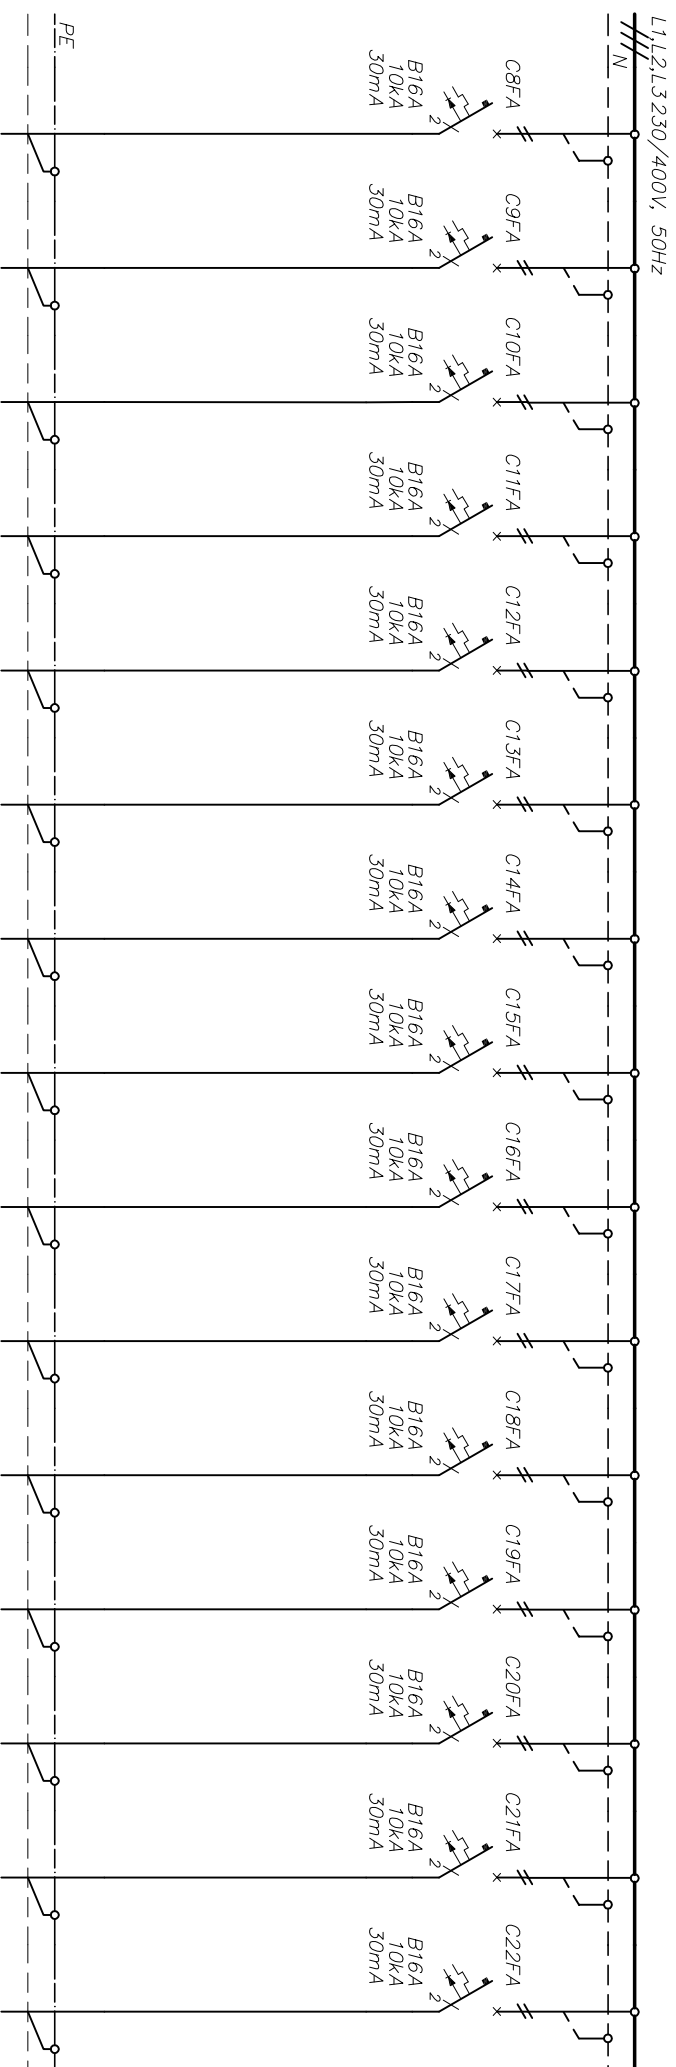

STADIUM:

# PROJEKT WYKONAWCZY

**BRANŽA:**

ELEKTRYCZNA

DATA:

07.2006

PROJEKT:

SZPITAL POWIATOWY W SULECHOWIE  
SULECHÓW, UL. ZWYCIĘSTWA 1

**TOM:**

## 2.7 INSTALACJE ELEKTRYCZNE

RYS. NR:

**E/W/408**

INDEXS:

1

INVESTOR:

STAROSTWO POWIATOWE  
ZIELONA GÓRA, UL. PODGÓRKA 5

PROJEKTANT:

MGR INŻ. KRZYSZTOF MAGA

ARKUSZ NR:

 $\frac{3}{6}$