SCHEMAT IDEOWY OBWODÓW GŁÓWNYCH

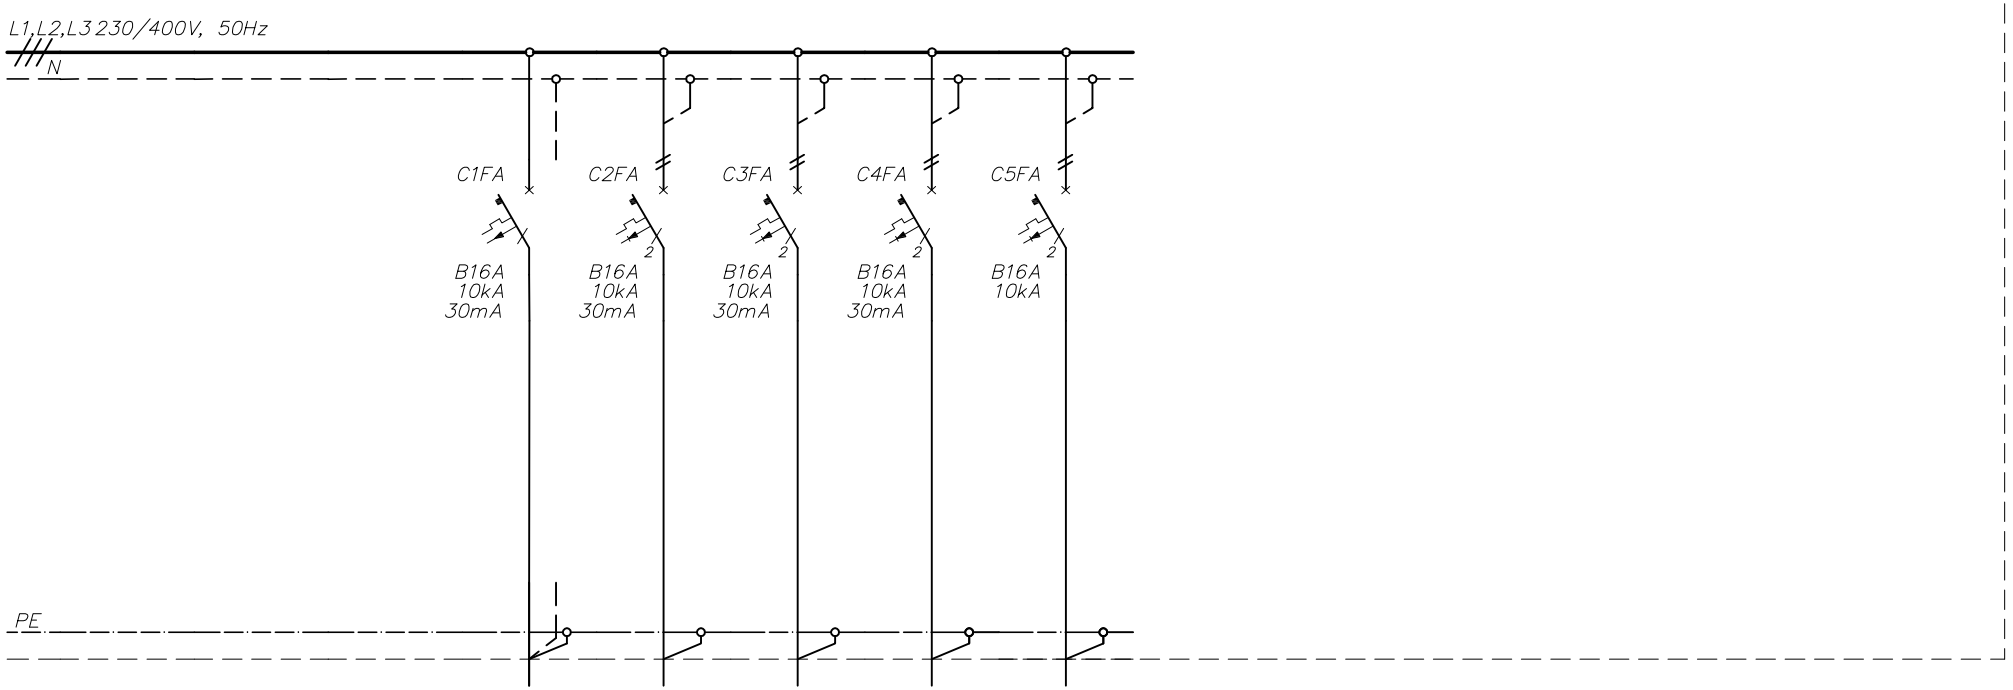

C2 – GNIAZDA W TLENOWNI
(*) – ŻYŁY ZAPASOWE

NUMER OBWODU				C1	C2	C3	C4	C5							
NAZWA ODBIORU				URZĄDZENIE K2	GNIAZDA WTYKOWE	REZERWA	REZERWA	REZERWA							
MOC ZAINSTAL.				1,4kW	1,5kW										
TYP PRZEWODU				YDYżo	YKYżo										
PRZEKRÓJ [mm^2]				3x2,5	5(*)x2,5										

OPRAC. BRANŻOWE:
SEGESTA BIURO PROJEKTOWE
51–627 WROCŁAW UL. WRÓBLEWSKIEGO 29/2
TEL./FAX (071)3487589, (071)3482691

SEGESTA BIURO PROJEKTOWE

PROJEKT:
SZPITAL POWIATOWY W SULECHOWIE
SULECHÓW, UL. ZWYCIĘSTWA 1

INWESTOR:
STAROSTWO POWIATOWE
65–057 ZIELONA GÓRA, UL. PODGÓRNA 5

STADIUM: PROJEKT WYKONAWCZY

BRANŻA: ELEKTRYCZNA

DATA: 07.2006

RYSUNEK: **ROZDZIELNICA R02–15**

INDEKS: –

TOM: 2.7 INSTALACJE ELEKTRYCZNE

RYS. NR: **E/W/409**

PROJEKTANT:	MGR INŻ. KRZYSZTOF MAGA	146/86/UW	
SPRAWDZIŁ:	MGR INŻ. WALDEMAR PIĘCIŃSKI	473/87/UW	

ARKUSZ NR: 2/3