SCHEMAT IDEOWY OBWODÓW GŁÓWNYCH

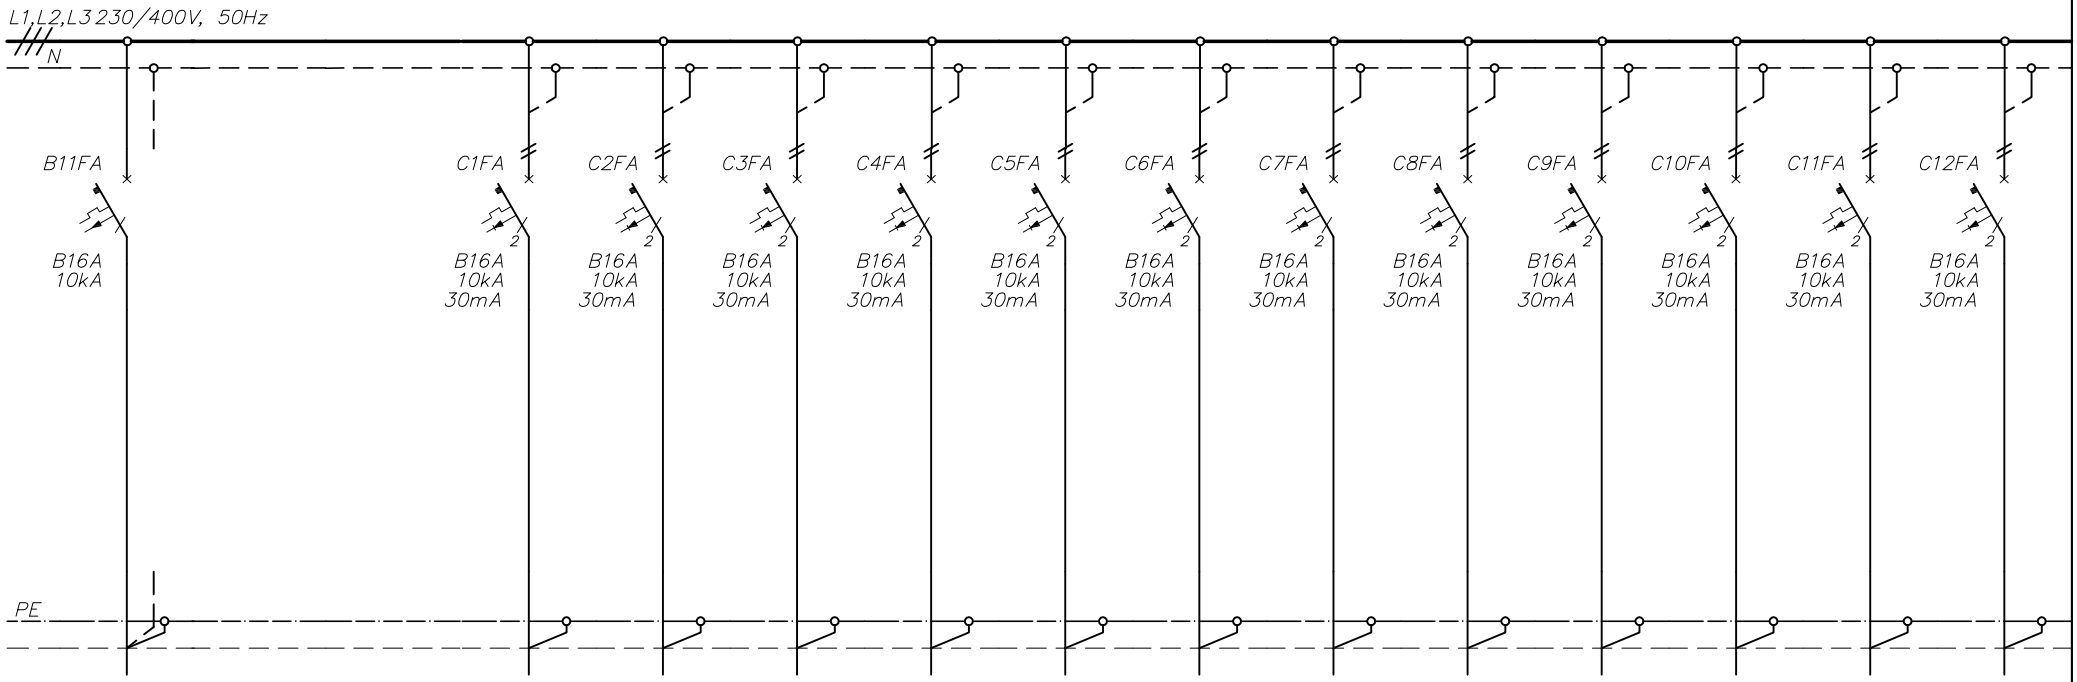

NUMER OBWODU	B11			C1	C2	C3	C4	C5	C6	C7	C8	C9	C10	C11	C12
NAZWA ODBIORU	OŚWIETLENIE			GNIAZDA WTYKOWE	GNIAZDA WTYKOWE	GNIAZDA WTYKOWE	GNIAZDA WTYKOWE	GNIAZDA WTYKOWE	GNIAZDA WTYKOWE	GNIAZDA WTYKOWE	GNIAZDA WTYKOWE	GNIAZDA WTYKOWE	GNIAZDA WTYKOWE	GNIAZDA WTYKOWE	GNIAZDA WTYKOWE
MOC ZAINSTAL.	1,1			0,8kW	0,5kW	0,5kW	0,5kW	0,3kW	0,6kW	0,4kW	0,5kW	2,0kW	0,5kW	2,5kW	0,5kW
TYP PRZEWODU	YDYżo			YDYżo	YDYżo	YDYżo	YDYżo	YDYżo	YDYżo	YDYżo	YDYżo	YDYżo	YDYżo	YDYżo	YDYżo
PRZEKRÓJ [mm^2]	3x2,5			3x2,5	3x2,5	3x2,5	3x2,5	3x2,5	3x2,5	3x2,5	3x2,5	3x2,5	3x2,5	3x2,5	3x2,5

OPRAC. BRANŻOWE:
SEGESTA BIURO PROJEKTOWE
51–627 WROCŁAW UL. WRÓBLEWSKIEGO 29/2
TEL./FAX (071)3487589, (071)3482691
SEGESTA BIURO PROJEKTOWE

STADIUM: PROJEKT WYKONAWCZY

BRANŻA: ELEKTRYCZNA

DATA: 07.2006

RYSUNEK: **ROZDZIELNICA R11**

INDEKS: –

PROJEKT:
SZPITAL POWIATOWY W SULECHOWIE
SULECHÓW, UL. ZWYCIĘSTWA 1

TOM: 2.7 INSTALACJE ELEKTRYCZNE

RYS. NR: **E/W/411**

INWESTOR:
STAROSTWO POWIATOWE
65–057 ZIELONA GÓRA, UL. PODGÓRNA 5

PROJEKTANT:	MGR INŻ. KRZYSZTOF MAGA	146/86/UW	
SPRAWDZIŁ:	MGR INŻ. WALDEMAR PIĘCIŃSKI	473/87/UW	

ARKUSZ NR: 2/5