


## SCHEMAT IDEOWY OBWODÓW GŁÓWNYCH

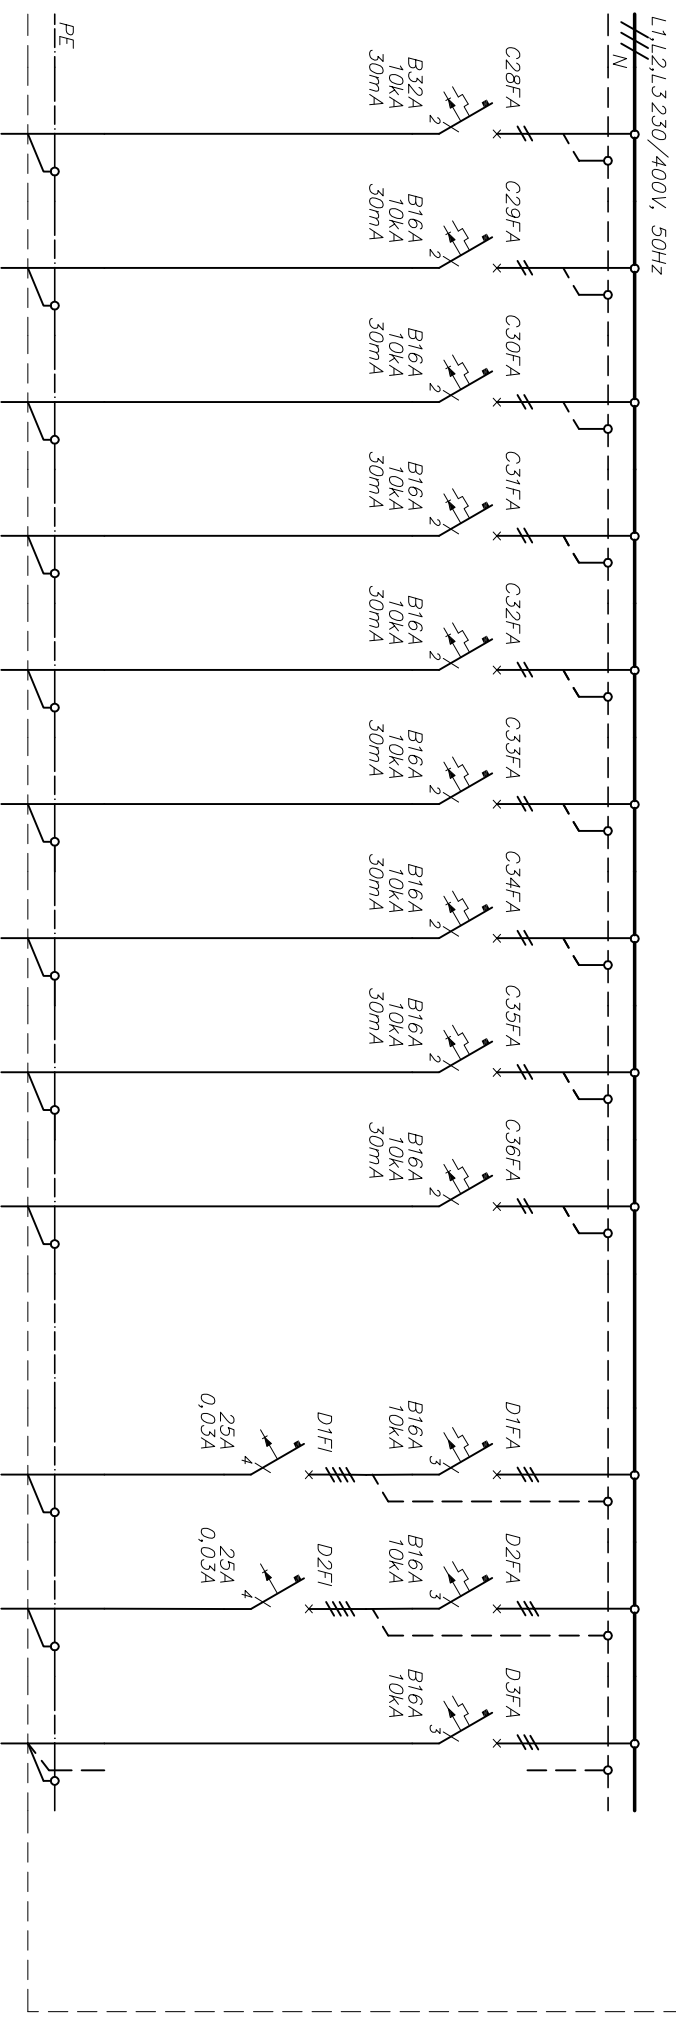

NUMER OBWODU	C28	C29	C30	C31	C32	C33	C34	C35	C36		D1	D2	D3		
NAZWA ODBIORU	URZĄDZENIE KBP	GNIAZDA WTYKOWE	GNIAZDA WTYKOWE	GNIAZDA WTYKOWE	GNIAZDA WTYKOWE	GNIAZDA WTYKOWE	REZERWA	REZERWA	REZERWA		URZĄDZENIE AS3	URZĄDZENIE DA1	REZERWA		
MOC ZAINSTAL.	4,3kW	0,5kW	0,6kW	0,5kW	0,5kW	0,6kW					5,0kW	6,5kW			
TYP PRZEWODU	YDY20	YDY20	YDY20	YDY20	YDY20	YDY20					YDY20	YDY20			
PRZĘKROŚĆ [mm <sup>2</sup> ]	3x6	3x2,5	3x2,5	3x2,5	3x2,5	3x2,5					5x2,5	5x2,5			

OPRAC. BRANŻOWE:

SEGESTA BIURO PROJEKTOWE  
51-627 WROCŁAW UL. WRÓBLEWSKIEGO 29/2  
TEL./FAX (071)3487589, (071)3482691



STADIUM:

# PROJEKT WYKONAWCZY

VZÁ:

ELEKTRYCZNA

DATA:

07.2006

PROJEKT:

SZPITAL POWIATOWY W SULECHOWIE  
SULECHÓW, UL. ZWYCIĘSTWA 1

**RYSUNEK:**

## ROZDZIELNICA R11

INDEXES:

**TOM:**

## 2.7 INSTALACJE ELEKTRYCZNE

RYS. NR:
----------

E/W/411

INVESTOR:

STAROSTWO POWIATOWE  
ZIELONA GÓRA, UL. PODGÓRKA 5

PROJEKTANT:

MGR INŻ. KRZYSZTOF MAGA

SPRAWDZIŁ:

MGR INŽ. WALDEMAR PIECIŃSKI

ARKUSZ NR:

 $\frac{4}{5}$