SCHEMAT IDEOWY OBWODÓW GŁÓWNYCH

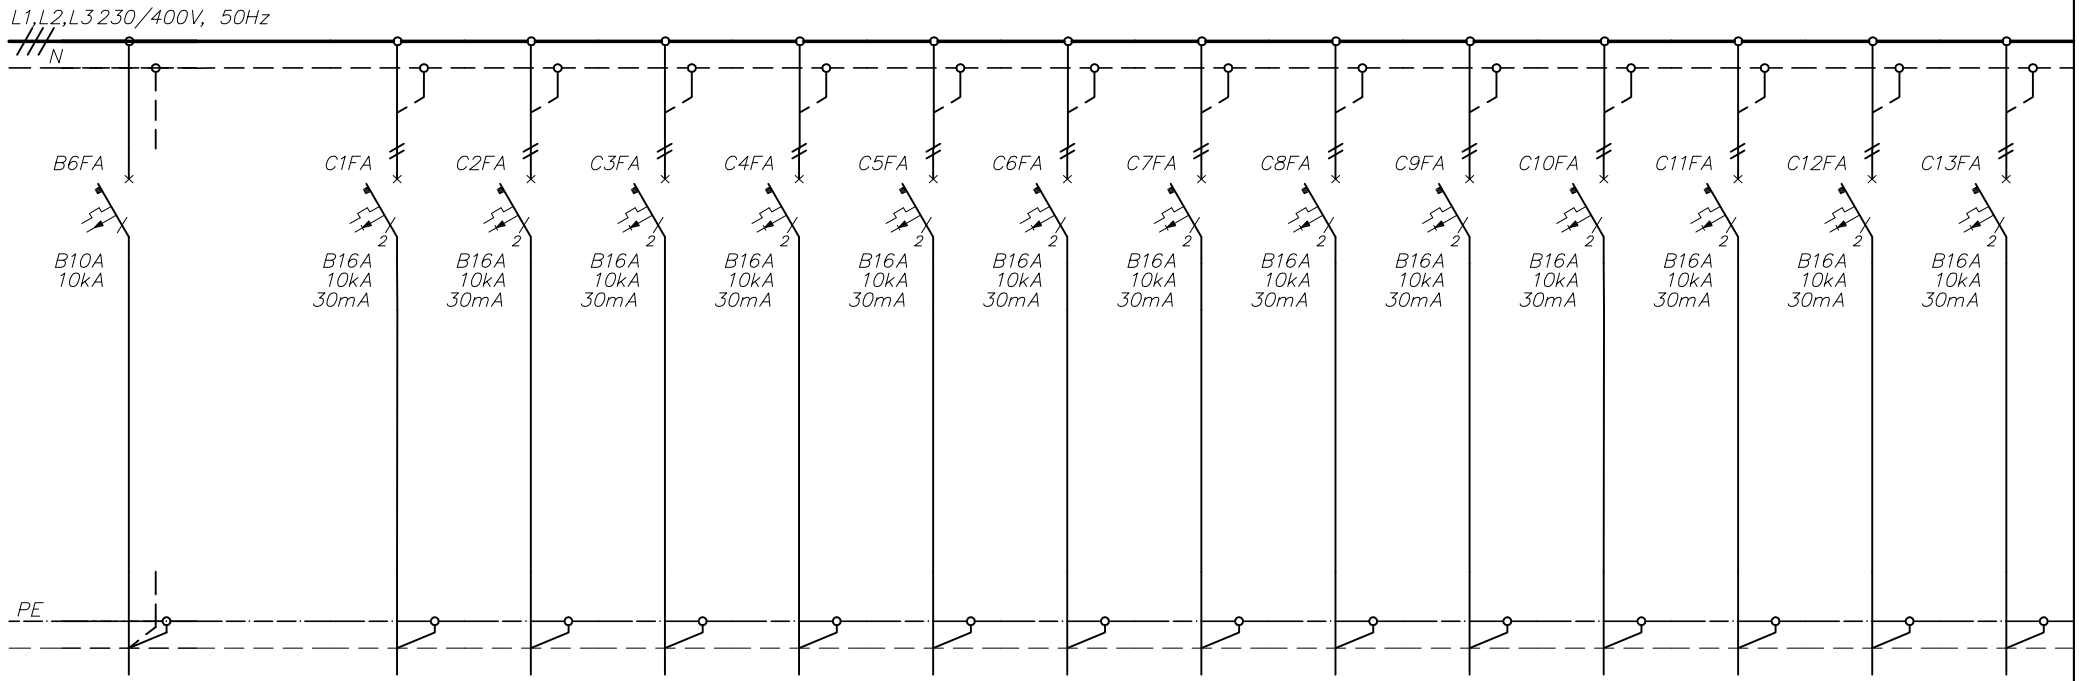

NUMER OBWODU	B6		C1	C2	C3	C4	C5	C6	C7	C8	C9	C10	C11	C12	C13
NAZWA ODBIORU	OŚWIETLENIE		GNIAZDA WTYKOWE	GNIAZDA WTYKOWE	GNIAZDA WTYKOWE	GNIAZDA WTYKOWE	URZĄDZENIE LP1	REZERWA	REZERWA	GNIAZDA WTYKOWE	GNIAZDA WTYKOWE	GNIAZDA WTYKOWE	URZĄDZENIE LP1	REZERWA	REZERWA
MOC ZAINSTAL.	0,6kW		0,5kW	0,5kW	0,5kW	0,5kW	0,1kW			0,5kW	0,5kW	0,5kW	0,1kW		
TYP PRZEWODU	YDYżo		YDYżo	YDYżo	YDYżo	YDYżo	YDYżo			YDYżo	YDYżo	YDYżo	YDYżo		
PRZEKRÓJ [mm^2]	3x2,5		3x2,5	3x2,5	3x2,5	3x2,5	3x2,5			3x2,5	3x2,5	3x2,5	3x2,5		

OPRAC. BRANŻOWE:
SEGESTA BIURO PROJEKTOWE
51–627 WROCŁAW UL. WRÓBLEWSKIEGO 29/2
TEL./FAX (071)3487589, (071)3482691
SEGESTA BIURO PROJEKTOWE

STADIUM: PROJEKT WYKONAWCZY

BRANŻA: ELEKTRYCZNA

DATA: 07.2006

RYSUNEK: **ROZDZIELNICA R11–15**

PROJEKT: SZPITAL POWIATOWY W SULECHOWIE
SULECHÓW, UL. ZWYCIĘSTWA 1

INDEKS: –

TOM: 2.7 INSTALACJE ELEKTRYCZNE

RYS. NR: **E/W/412**

INWESTOR: STAROSTWO POWIATOWE
65–057 ZIELONA GÓRA, UL. PODGÓRNA 5

PROJEKTANT:	MGR INŻ. KRZYSZTOF MAGA	146/86/UW	
SPRAWDZIŁ:	MGR INŻ. WALDEMAR PIĘCIŃSKI	473/87/UW	

ARKUSZ NR: 2/5