SCHEMAT IDEOWY OBWODÓW GŁÓWNYCH

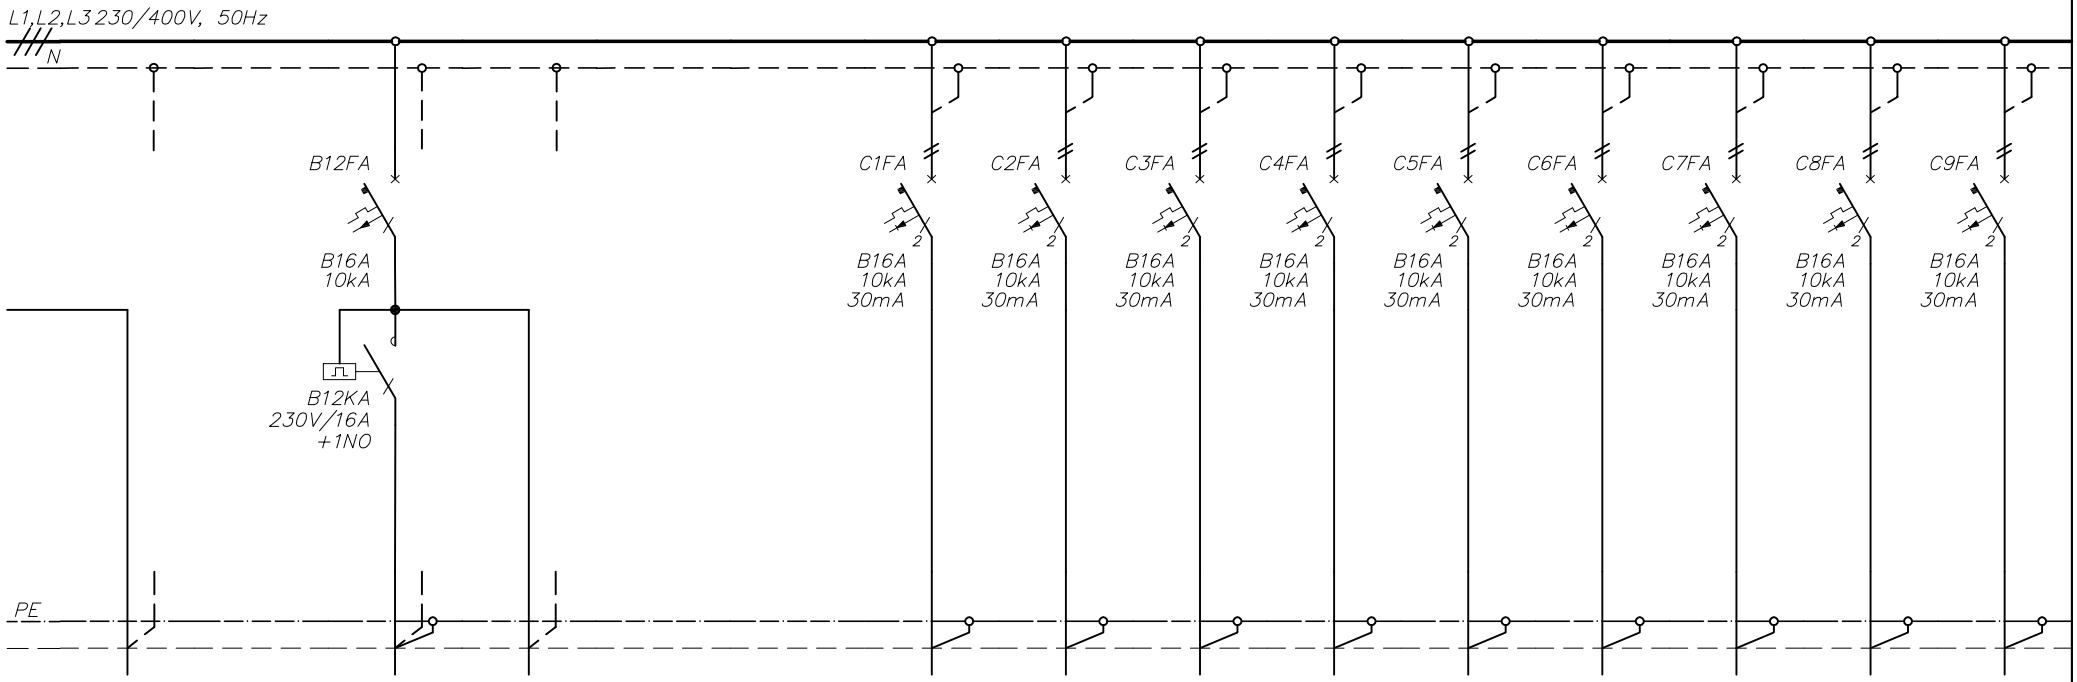

NUMER OBWODU	B11.1		B12	B12.1			C1	C2	C3	C4	C5	C6	C7	C8	C9
NAZWA ODBIORU	STEROWANIE		OŚWIETLENIE	STEROWANIE			GNIAZDA WTYKOWE	GNIAZDA WTYKOWE	GNIAZDA WTYKOWE	GNIAZDA WTYKOWE	GNIAZDA WTYKOWE	GNIAZDA WTYKOWE	GNIAZDA WTYKOWE	GNIAZDA WTYKOWE	GNIAZDA WTYKOWE
MOC ZAINSTAL.			1,1kW				0,8kW	0,5kW	0,8kW	0,5kW	0,8kW	0,5kW	0,8kW	0,5kW	0,8kW
TYP PRZEWODU	YDY		YDYżo	YDY			YDYżo	YDYżo	YDYżo	YDYżo	YDYżo	YDYżo	YDYżo	YDYżo	YDYżo
PRZEKRÓJ [mm^2]	2x1,5		3x2,5	2x1,5			3x2,5	3x2,5	3x2,5	3x2,5	3x2,5	3x2,5	3x2,5	3x2,5	3x2,5

OPRAC. BRANŻOWE:
SEGESTA BIURO PROJEKTOWE
51–627 WROCŁAW UL. WRÓBLEWSKIEGO 29/2
TEL./FAX (071)3487589, (071)3482691

PROJEKT:
SZPITAL POWIATOWY W SULECHOWIE
SULECHÓW, UL. ZWYCIĘSTWA 1

INWESTOR:
STAROSTWO POWIATOWE
65–057 ZIELONA GÓRA, UL. PODGÓRNA 5

STADIUM: PROJEKT WYKONAWCZY

BRANŻA: ELEKTRYCZNA

DATA: 07.2006

RYSUNEK: **ROZDZIELNICA R12**

INDEKS: –

TOM: 2.7 INSTALACJE ELEKTRYCZNE

RYS. NR: **E/W/416**

PROJEKTANT:	MGR INŻ. KRZYSZTOF MAGA	146/86/UW	
SPRAWDZIŁ:	MGR INŻ. WALDEMAR PIĘCIŃSKI	473/87/UW	

ARKUSZ NR: 2/6