



SCHEMAT IDEOWY OBWODÓW GŁÓWNYCH

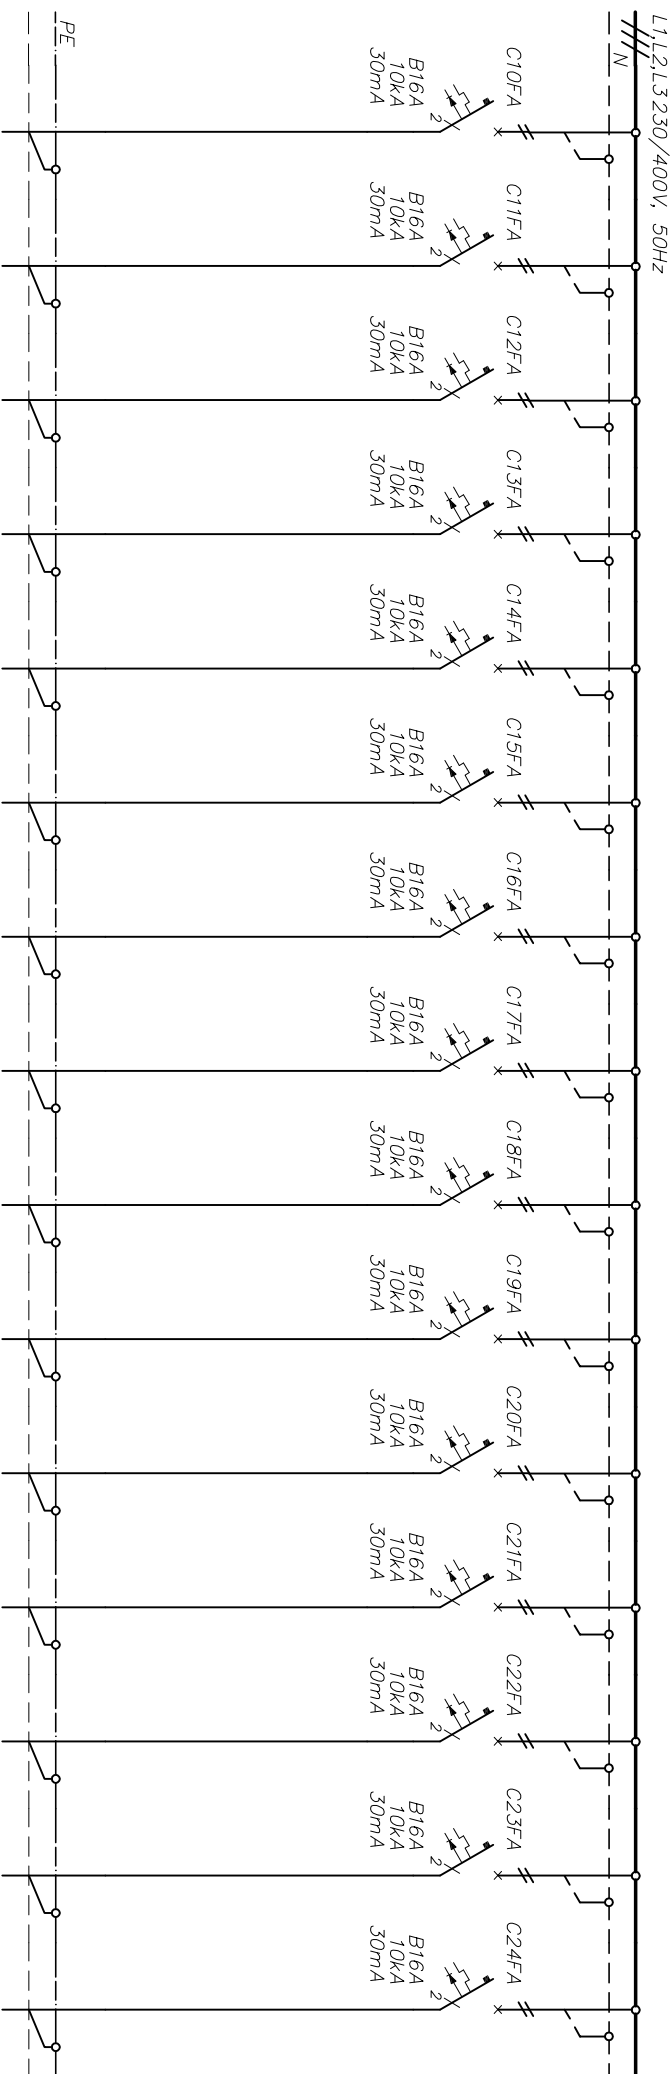

NUMER OBWODU	C10	C11	C12	C13	C14	C15	C16	C17	C18	C19	C20	C21	C22	C23	C24							
NAZWA ODBIORU	GNIĄZDA WTYKOWE	GNIĄZDA WTYKOWE	GNIĄZDA WTYKOWE	GNIĄZDA WTYKOWE	GNIĄZDA WTYKOWE	GNIĄZDA WTYKOWE	GNIĄZDA WTYKOWE	GNIĄZDA WTYKOWE	GNIĄZDA WTYKOWE	REZERWA	REZERWA	GNIĄZDA WTYKOWE	GNIĄZDA WTYKOWE	GNIĄZDA WTYKOWE	GNIĄZDA WTYKOWE							
MOC ZAINSTAL.	0,5kW	0,6kW	0,5kW	0,5kW	2,0kW	0,6kW	0,5kW	0,5kW	0,5kW			0,3kW	0,5kW	0,8kW	0,5kW							
TYP PRZEWODU	YDYżo	YDYżo	YDYżo	YDYżo	YDYżo	YDYżo	YDYżo	YDYżo	YDYżo			YDYżo	YDYżo	YDYżo	YDYżo							
PRZĘKRÓJ [mm ²]	3x2,5	3x2,5	3x2,5	3x2,5	3x2,5	3x2,5	3x2,5	3x2,5	3x2,5			3x2,5	3x2,5	3x2,5	3x2,5							
OPRAC. BRANŻOWE:	SEGESTA BIURO PROJEKTOWE 51-622 WROCŁAW UL. WRÓBLEWSKIEGO 29/2 TEL./FAX (071)3487589, (071)3482691					 SEGESTA BIURO PROJEKTOWE					STADIUM: PROJEKT WYKONAWCZY					BRANŻA: ELEKTRYCZNA					DATA: 07.2006	
PROJEKT:	SZPITAL POWIATOWY W SULECHOWIE SULECHÓW, UL. ZWYCIĘSTWA 1					RYSUNEK: ROZDZIELNICA R12										INDEKS: —						
INWESTOR:	STAROSTWO POWIATOWE 65-057 ŻELONA GÓRA, UL. PODGÓRNA 5					TOM: 2.7 INSTALACJE ELEKTRYCZNE					RYS. NR: E/W/416					ARKUSZ NR: 3/6						
						PROJEKTANT: MGR INŻ. KRZYSZTOF MAGA										146/86/JW						
						SPRAWDZIŁ: MGR INŻ. WALDEMAR PIĘCIŃSKI										473/87/JW						