
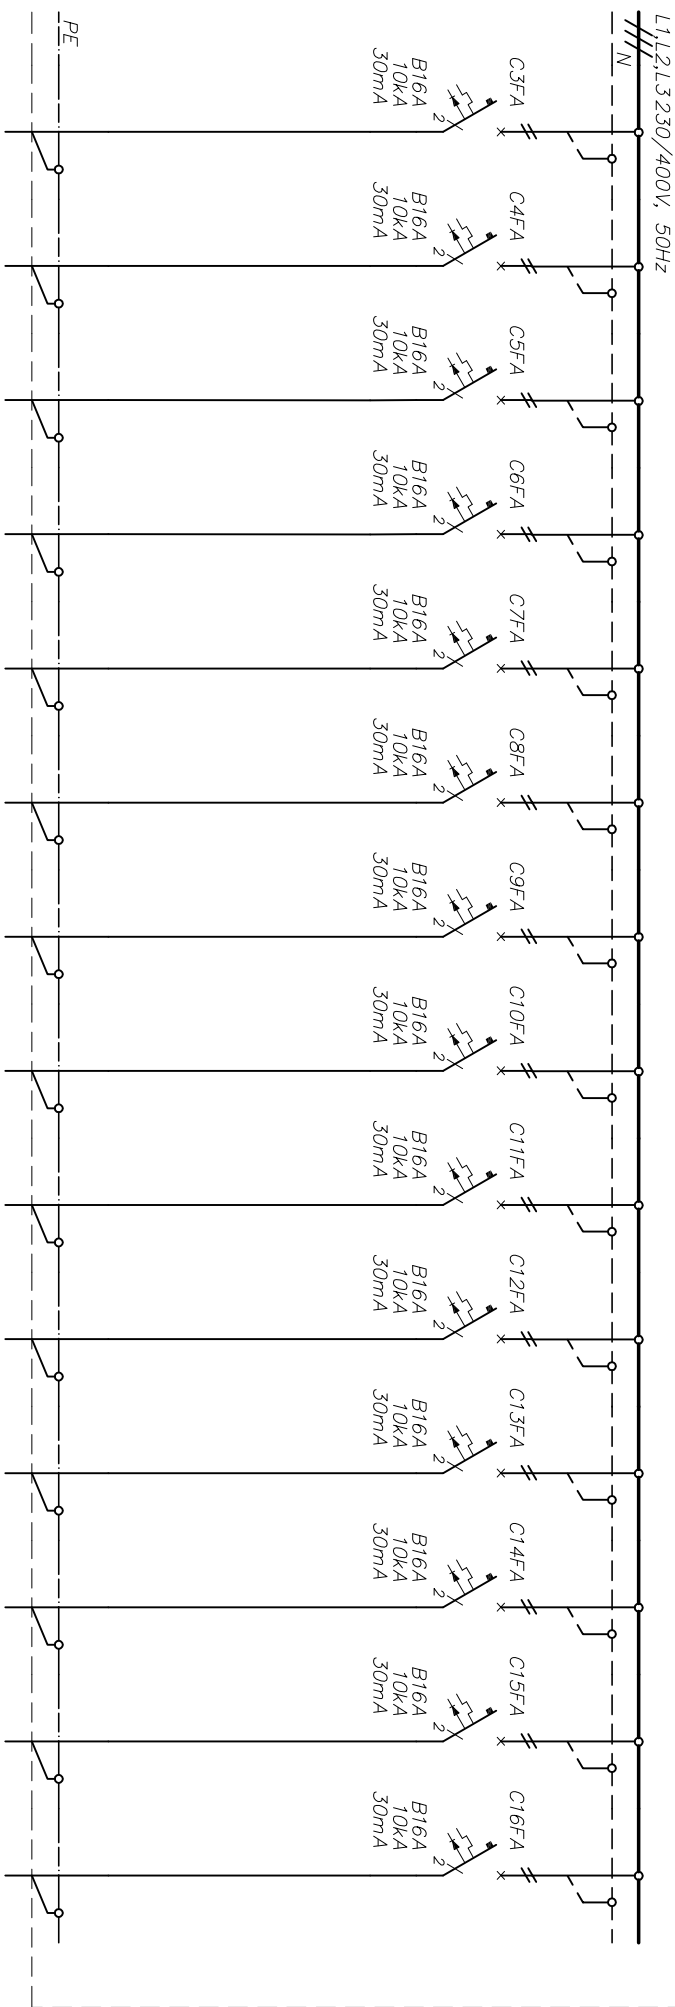


SCHEMAT IDEOWY OBWODÓW GŁÓWNYCH

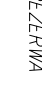

NUMER OBWODU	C3	C4	C5	C6	C7	C8	C9	C10	C11	C12	C13	C14	C15	C16	
NAZWA ODBIORU	REZERWA	URZĄDZENIE BH3	URZĄDZENIE LH1	GNIAZDA WTYKOWE	GNIAZDA WTYKOWE	GNIAZDA WTYKOWE	GNIAZDA WTYKOWE	GNIAZDA WTYKOWE	GNIAZDA WTYKOWE	URZĄDZENIE EA1	URZĄDZENIE EA1	REZERWA	REZERWA	REZERWA	
MOC ZAINSTAL.		0,5kW	0,1kW	0,5kW	0,5kW	0,5kW	0,5kW	0,5kW	0,5kW	0,1kW	0,1kW				
TYP PRZEWODU		YDYżo	YDYżo	YDYżo	YDYżo	YDYżo	YDYżo	YDYżo	YDYżo	YDYżo	YDYżo				
PRZĘKRÓJ [mm²]		3x2,5	3x2,5	3x2,5	3x2,5	3x2,5	3x2,5	3x2,5	3x2,5	3x2,5	3x2,5				
OPRAC. BRANŻOWE:						STADIUM:		BRANŻA:		DATA:					
SEGESTA BIURO PROJEKTOWE						PROJEKT WYKONAWCZY		ELEKTRYCZNA		07.2006					
51-622 WROCŁAW UL. WRÓBLEWSKIEGO 29/2						RYSUNEK:		ROZDZIELNICA R12-15							
TEL./FAX (071)3487589, (071)3482691						TOM:									
PROJEKT:						2.7 INSTALACJE ELEKTRYCZNE		RYS. NR:		E/W/417					
SZPITAL POWIATOWY W SULECHOWIE SULECHÓW, UL. ZWYCIĘSTWA 1						PROJEKTANT:		MGR INŻ. KRZYSZTOF MAGA		146/86/VW					
						SPRAWDZIŁ:		MGR INŻ. WALDEMAR PIĘCIŃSKI		473/87/VW					
INWESTOR:						STAROSTWO POWIATOWE		ARKUSZ NR:		2/3					
65-057 ZIELONA GÓRA, UL. PODGÓRKA 5															