SCHEMAT IDEOWY OBWODÓW GŁÓWNYCH

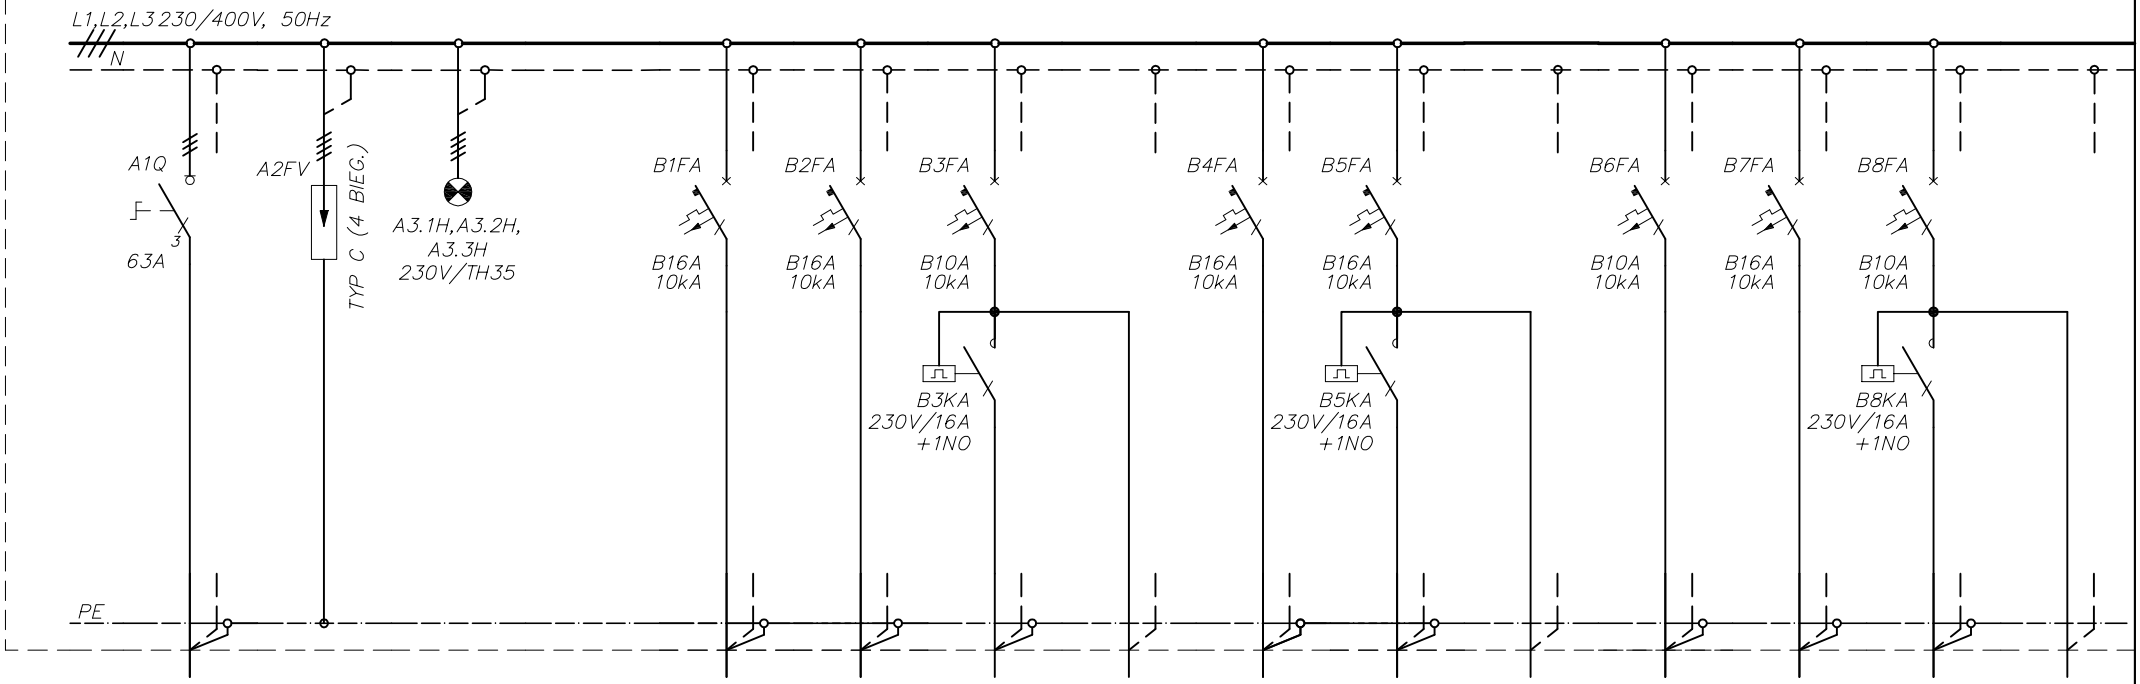

NUMER OBWODU	A1	A2	A3		B1	B2	B3	B3.1	B4	B5	B5.1	B6	B7	B8	B8.1
NAZWA ODBIORU	ZASILANIE Z RG-GO	OCHRONNIKI P/PRZEPIĘĆ.	SYGNALIZAC. NAPIĘCIA		OŚWIETLENIE	OŚWIETLENIE	OŚWIETLENIE	STEROWANIE	OŚWIETLENIE	OŚWIETLENIE	STEROWANIE	OŚWIETLENIE	OŚWIETLENIE	OŚWIETLENIE	STEROWANIE
MOC ZAINSTAL.	27,5kW				1,5kW	1,0kW	0,7kW		1,8kW	1,0kW		0,8kW	1,4kW	0,4	
TYP PRZEWODU	YnKYżo				YDYżo	YDYżo	YDYżo	YDY	YDYżo	YDYżo	YDY	YDYżo	YDYżo	YDYżo	YDY
PRZEKRÓJ [mm^2]	5x25				3x2,5	3x2,5	3x2,5	2x1,5	3x2,5	3x2,5	2x1,5	3x2,5	3x2,5	3x2,5	2x1,5

OPRAC. BRANŻOWE:
SEGESTA BIURO PROJEKTOWE
51-627 WROCŁAW UL. WRÓBLEWSKIEGO 29/2
TEL./FAX (071)3487589, (071)3482691

STADIUM: PROJEKT WYKONAWCZY

BRANŻA: ELEKTRYCZNA

DATA: 07.2006

RYSUNEK: **ROZDZIELNICA R21**

INDEKS: –

PROJEKT: SZPITAL POWIATOWY W SULECHOWIE
SULECHÓW, UL. ZWYCIĘSTWA 1

TOM: 2.7 INSTALACJE ELEKTRYCZNE

RYS. NR: **E/W/418**

INWESTOR: STAROSTWO POWIATOWE
65-057 ZIELONA GÓRA, UL. PODGÓRNA 5

PROJEKTANT:	MGR INŻ. KRZYSZTOF MAGA	146/86/UW	
SPRAWDZIŁ:	MGR INŻ. WALDEMAR PIĘCIŃSKI	473/87/UW	

ARKUSZ NR: 1/4