



SCHEMAT IDEOWY OBWODÓW GŁÓWNYCH

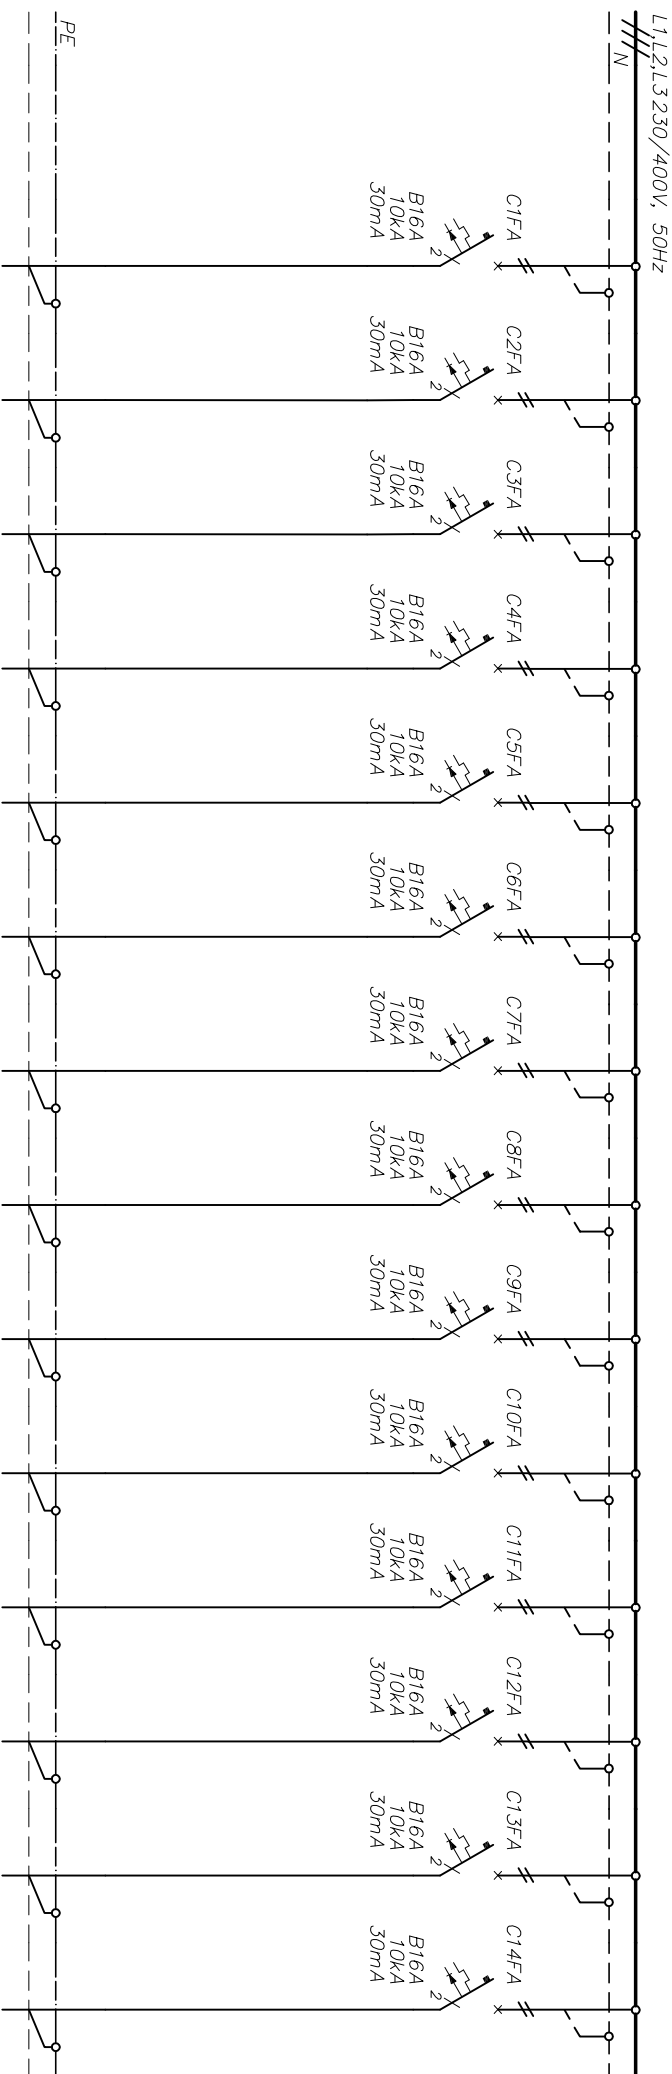

NUMER OBWODU	C1	C2	C3	C4	C5	C6	C7	C8	C9	C10	C11	C12	C13	C14
NAZWA ODBIORU	GNIĄZDA WTYKOWE	GNIĄZDA WTYKOWE	GNIĄZDA WTYKOWE	GNIĄZDA WTYKOWE	GNIĄZDA WTYKOWE	GNIĄZDA WTYKOWE	GNIĄZDA WTYKOWE	GNIĄZDA WTYKOWE	GNIĄZDA WTYKOWE	GNIĄZDA WTYKOWE	GNIĄZDA WTYKOWE	GNIĄZDA WTYKOWE	GNIĄZDA WTYKOWE	GNIĄZDA WTYKOWE
MOC ZAINSTAL.	0,5kW	0,6kW	0,8kW	0,5kW	0,5kW	0,5kW	0,5kW	0,5kW	0,3kW	0,2kW	2,5kW	0,5kW	0,5kW	0,5kW
TYP PRZEWODU	YDYżo	YDYżo	YDYżo	YDYżo	YDYżo	YDYżo	YDYżo	YDYżo	YDYżo	YDYżo	YDYżo	YDYżo	YDYżo	YDYżo
PRZĘKROŚĆ [mm²]	3x2,5	3x2,5	3x2,5	3x2,5	3x2,5	3x2,5	3x2,5	3x2,5	3x2,5	3x2,5	3x2,5	3x2,5	3x2,5	3x2,5
OPRAC. BRANŻOWE:														
SEGESTA BIURO PROJEKTOWE														
51-627 WROCŁAW UL. WRÓBLEWSKIEGO 29/2														
TEL./FAX (071)3487589, (071)3482691														
<div>SEGESTA BIURO PROJEKTOWE</div>														
PROJEKT:	SZPITAL POWIATOWY W SULECHOWIE													
	SULECHÓW, UL. ZWYCIĘSTWA 1													
STADIUM: PROJEKT WYKONAWCZY														
BRANŻA: ELEKTRYCZNA														
RYSUNEK: ROZDZIELNICA R21														
TOM: 2.7 INSTALACJE ELEKTRYCZNE														
RYS. NR: E/W/418														
PROJEKTANT: MGR INŻ. KRZYSZTOF MAGA														
SPRAWDZIŁ: MGR INŻ. WALDEMAR PIĘCIŃSKI														
146/86/UW														
473/87/UW														
2/4														
INWESTOR: STAROSTWO POWIATOWE														
65-057 ZIELONA GÓRA, UL. PODGÓRKA 5														
AKRUSZ NR: 2/4														