SCHEMAT IDEOWY OBWODÓW GŁÓWNYCH

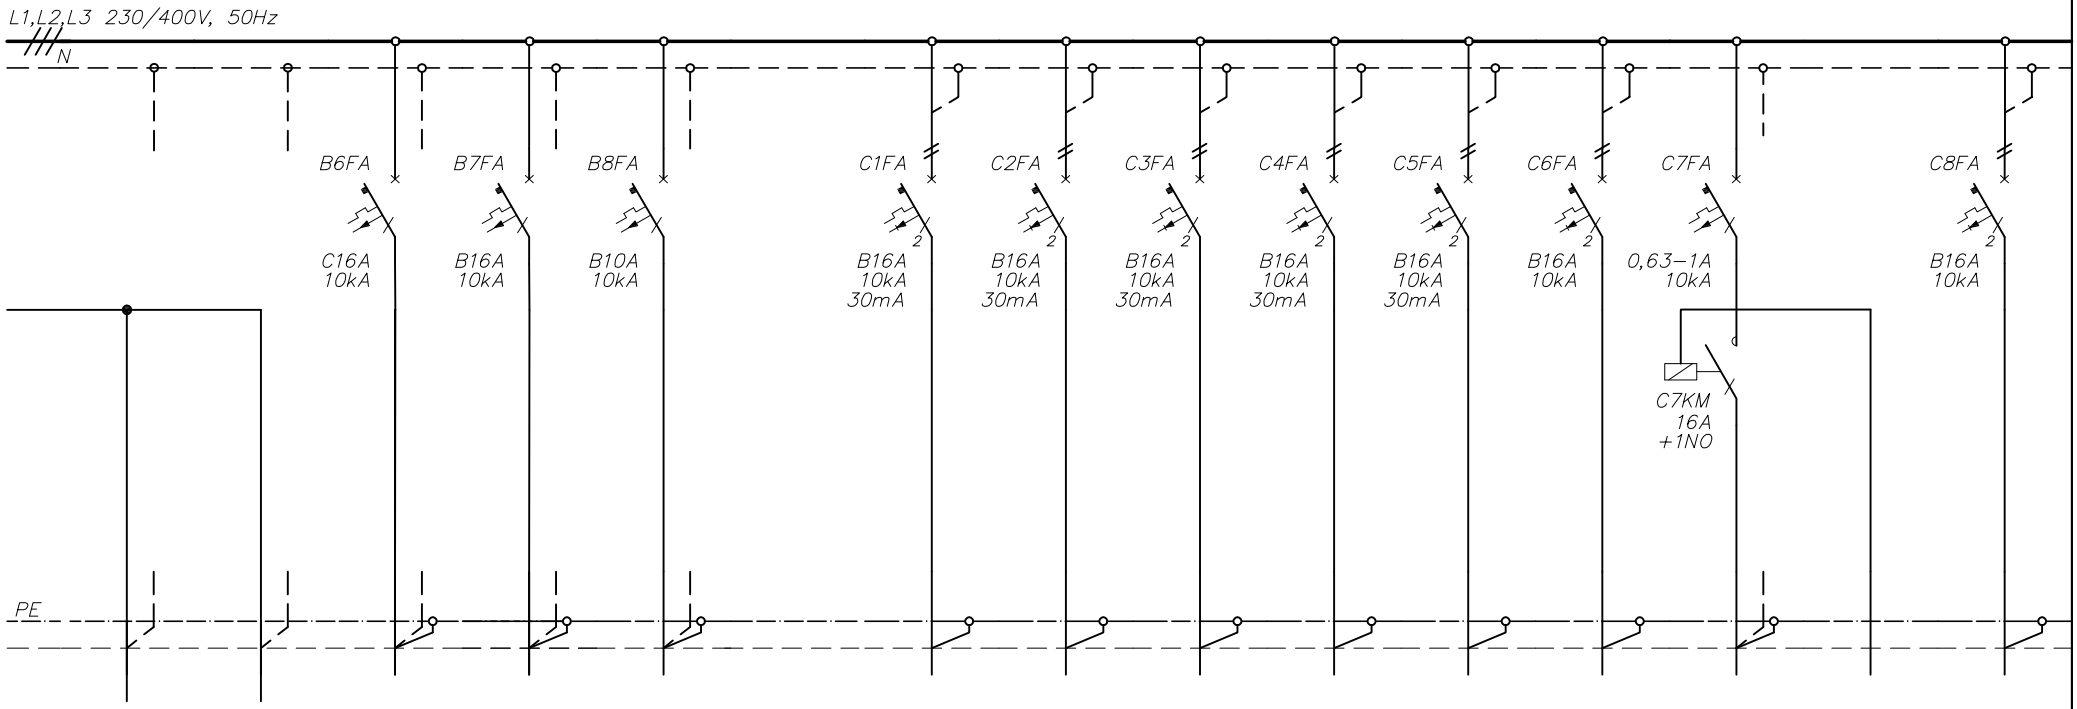

NUMER OBWODU	B5.1	B5.2	B6	B7	B8		C1	C2	C3	C4	C5	C6	C7	C7.1	C8
NAZWA ODBIORU	STEROWANIE	STEROWANIE Z S12/TSO	OŚWIETLENIE	OŚWIETLENIE	OŚWIETLENIE		GNIAZDA WTYKOWE	GNIAZDA WTYKOWE	GNIAZDA WTYKOWE	GNIAZDA WTYKOWE	GNIAZDA WTYKOWE	URZĄDZENIE KL2	WENTYLATOR W11	STEROWANIE Z TE–N11	REZERWA
MOC ZAINSTAL.			2,0kW	1,9kW	0,1kW		0,5kW	0,5kW	0,5kW	3,0kW	3,0kW	0,2kW	0,1kW		
TYP PRZEWODU	YDY	YDY	YDYżo	YDYżo	YDYżo		YDYżo	YDYżo	YDYżo	YDYżo	YDYżo	YDYżo	YDYżo	YDY	
PRZEKRÓJ [mm^2]	2x1,5	4x1,5	3x2,5	3x2,5	3x2,5		3x2,5	3x2,5	3x2,5	3x2,5	3x2,5	3x2,5	3x2,5	2x2,5	

OPRAC. BRANŻOWE:
SEGESTA BIURO PROJEKTOWE
51–627 WROCŁAW UL. WRÓBLEWSKIEGO 29/2
TEL./FAX (071)3487589, (071)3482691

PROJEKT:
SZPITAL POWIATOWY W SULECHOWIE
SULECHÓW, UL. ZWYCIĘSTWA 1

INWESTOR:
STAROSTWO POWIATOWE
65–057 ZIELONA GÓRA, UL. PODGÓRNA 5

STADIUM: PROJEKT WYKONAWCZY

BRANŻA: ELEKTRYCZNA

DATA: 07.2006

RYSUNEK: **ROZDZIELNICA R21–15**

INDEKS: –

TOM: 2.7 INSTALACJE ELEKTRYCZNE

RYS. NR: **E/W/419**

PROJEKTANT:	MGR INŻ. KRZYSZTOF MAGA	146/86/UW	
SPRAWDZIŁ:	MGR INŻ. WALDEMAR PIĘCIŃSKI	473/87/UW	

ARKUSZ NR: 2/4