


SCHEMAT IDEOWY OBWODÓW GŁÓWNYCH

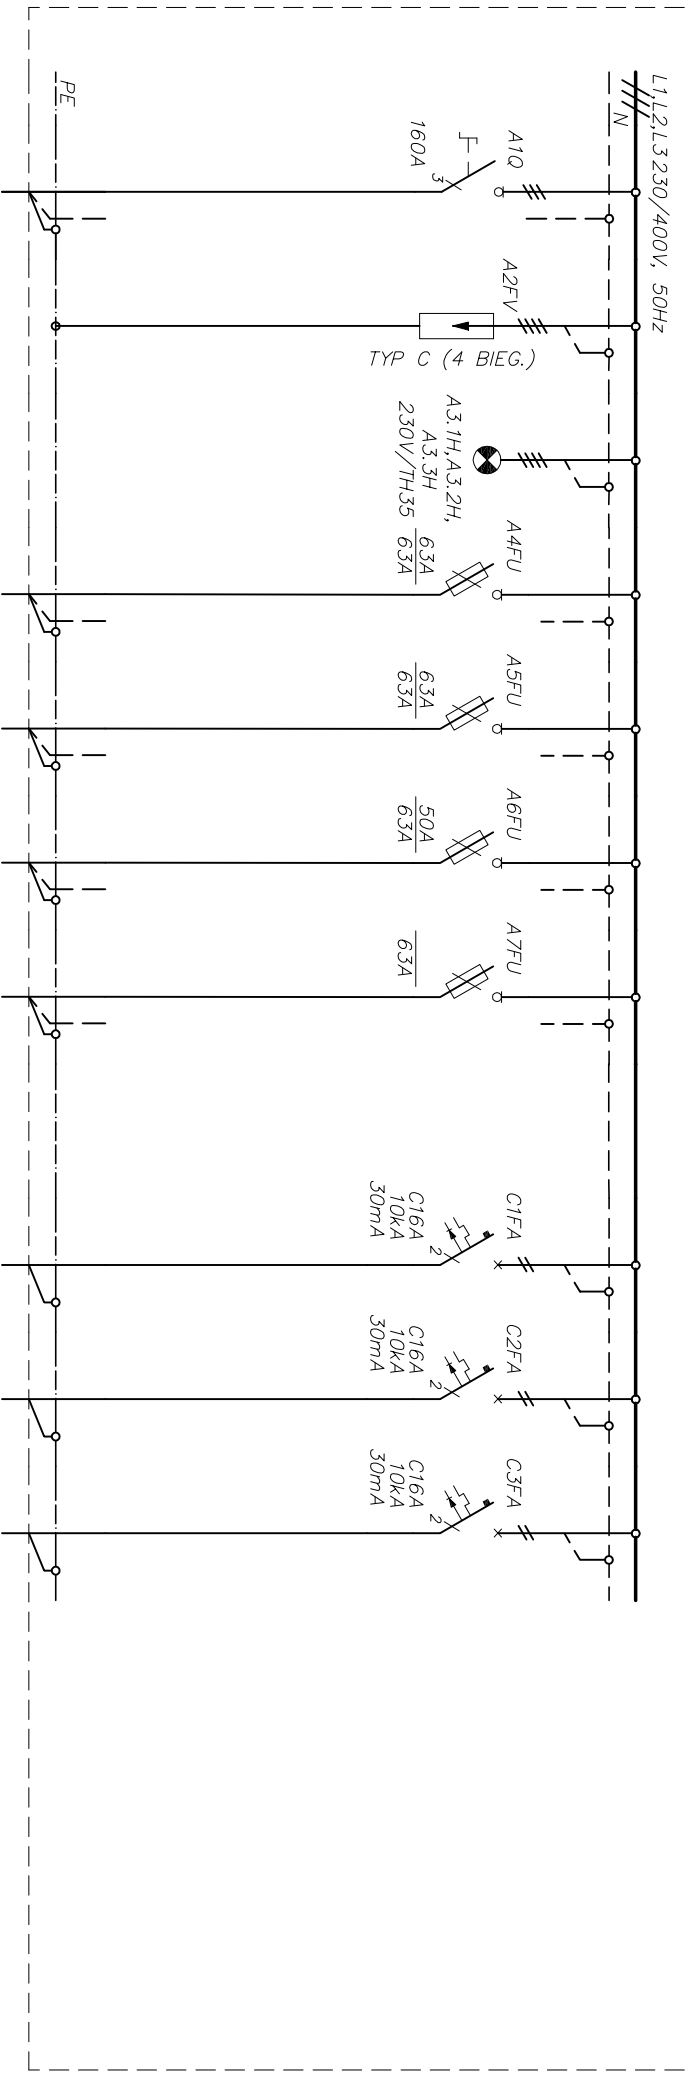

NUMER OBWODU	A1	A2	A3	A4	A5	A6	A7	C1	C2	C3					
NAZWA ODBIORU	ZASILANIE Z RG-05	OCHRONNIKI P/PRZEPIĘĆ.	SYGNALIZAC. NAPĘCZĄ	TR-21 (R21-IT1)	TR-22 (R21-IT2)	TR-23 (R21-IT3)	REZERWA	REZERWA	REZERWA	REZERWA					
MOC ZAINSTAL.	21,3kW			10,0kVA	10,0kVA	5,0kVA									
TYP PRZEMODU	YnK'Yzo			YnK'Yzo	YnK'Yzo	YD'Yzo									
PRZĘKRÓJ [mm ²]	5x50			3x16	3x16	3x10									
OPRAC. BRANŻOWE:				STADIUM:				BRANŻA:				DATA:			
51-627 WROCŁAW UL. WRÓBLEWSKIEGO 29/2 TEL./FAX (071)3487589, (071)3482691				SEGESTA BIURO PROJEKTOWE SEGESTA BIURO PROJEKTOWE				PROJEKT WYKONAWCZY				ELEKTRYCZNA			
PROJEKT:				RYSUNEK:				ROZDZIELNICA R21-05				07.2006			
SZPITAL POWIATOWY W SULECHOWIE SULECHÓW, UL. ZWYCIĘSTWA 1				TOM:				RYS. NR:				E/W/420			
INWESTOR:				PROJEKTANT:				MGR INŻ. KRZYSZTOF MAGA				146/86/UW			
65-057 ZIELONA GÓRA, UL. PODGÓRKA 5				SPRAWDZIŁ:				MGR INŻ. WALDEMAR PIĘCIŃSKI				473/87/UW			
												ARKUSZ NR:			
												1/2			