


SCHEMAT IDEOWY OBWODÓW GŁÓWNYCH

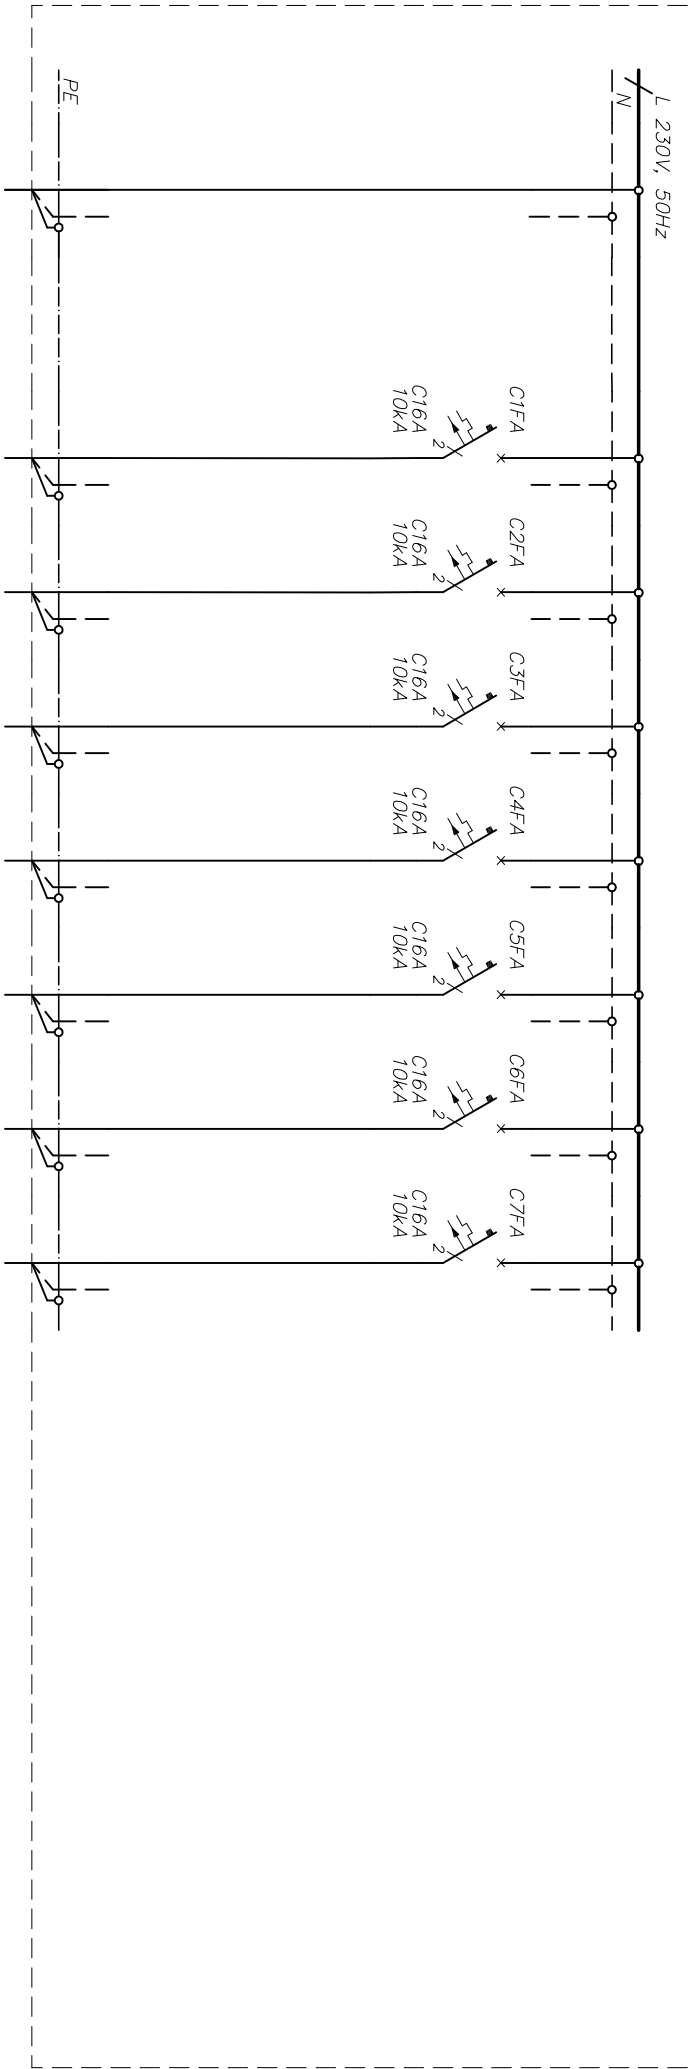

NUMER OBWODU	A1			C1		C2		C3		C4		C5		C6		C7	
--------------	----	--	--	----	--	----	--	----	--	----	--	----	--	----	--	----	--	--	