SCHEMAT IDEOWY OBWODÓW GŁÓWNYCH

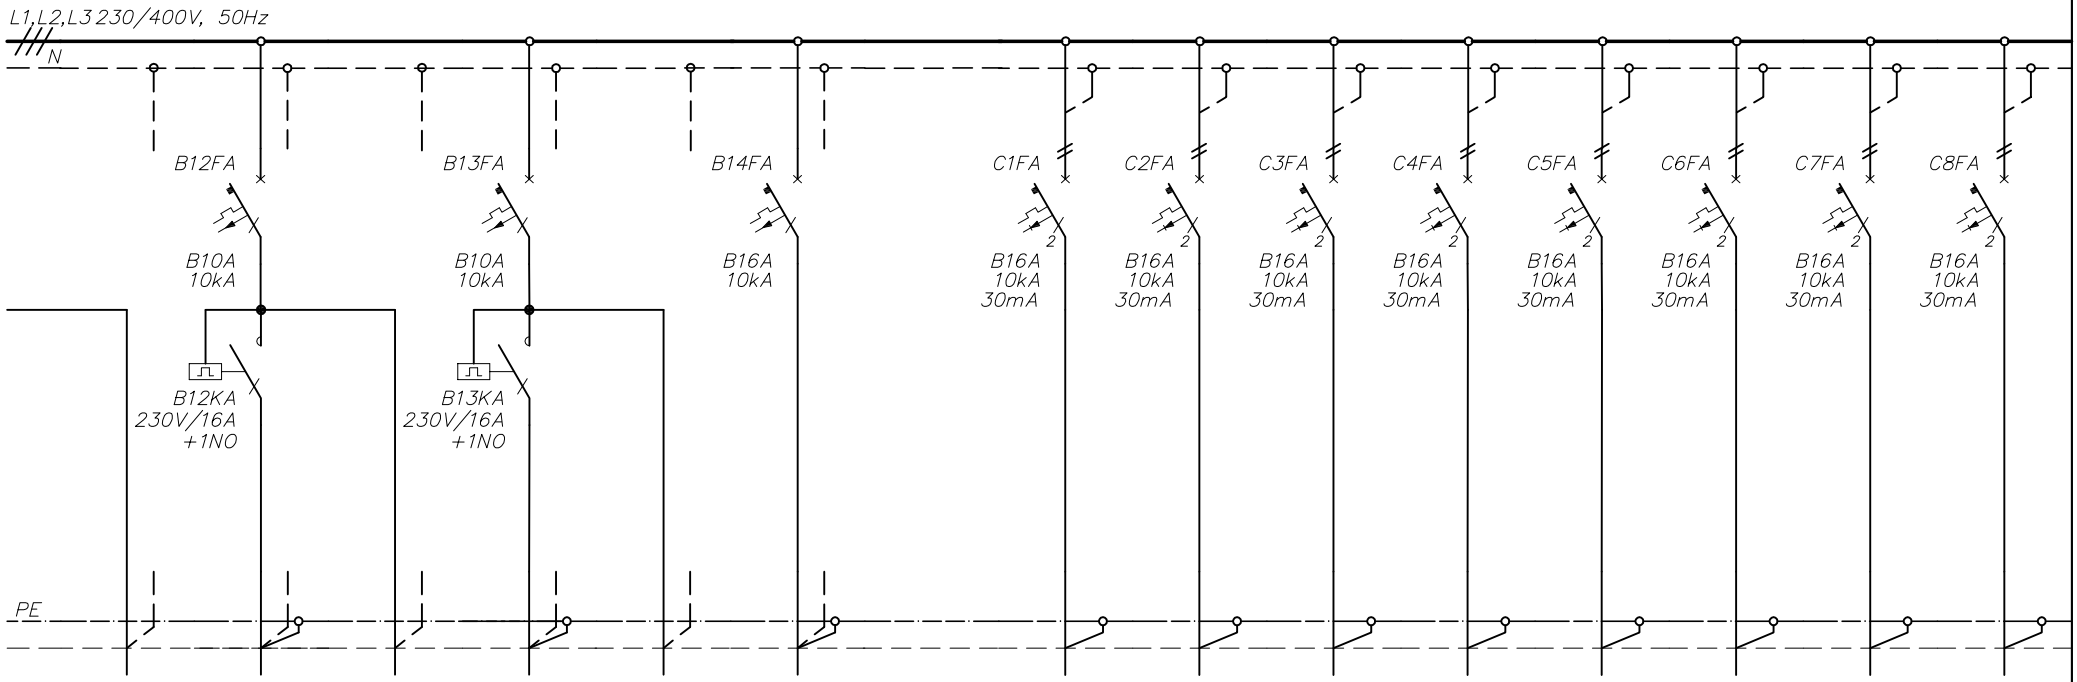

NUMER OBWODU	B11.1	B12	B12.1	B13	B13.1	B14		C1	C2	C3	C4	C5	C6	C7	C8
NAZWA ODBIORU	STEROWANIE	OŚWIETLENIE	STEROWANIE	OŚWIETLENIE	STEROWANIE	OŚWIETLENIE		GNIAZDA WTYKOWE	GNIAZDA WTYKOWE	GNIAZDA WTYKOWE	GNIAZDA WTYKOWE	GNIAZDA WTYKOWE	GNIAZDA WTYKOWE	GNIAZDA WTYKOWE	GNIAZDA WTYKOWE
MOC ZAINSTAL.		0,6kW		0,5kW		1,0kW		0,7kW	0,6kW	0,5kW	0,5kW	0,5kW	0,5kW	0,5kW	0,5kW
TYP PRZEWODU	YDY	YDYżo	YDY	YDYżo	YDY	YDYżo		YDYżo	YDYżo	YDYżo	YDYżo	YDYżo	YDYżo	YDYżo	YDYżo
PRZEKRÓJ [mm^2]	2x1,5	3x2,5	2x1,5	3x2,5	2x1,5	3x2,5		3x2,5	3x2,5	3x2,5	3x2,5	3x2,5	3x2,5	3x2,5	3x2,5

OPRAC. BRANŻOWE:
SEGESTA BIURO PROJEKTOWE
51-627 WROCŁAW UL. WRÓBLEWSKIEGO 29/2
TEL./FAX (071)3487589, (071)3482691

SEGESTA BIURO PROJEKTOWE

PROJEKT:
SZPITAL POWIATOWY W SULECHOWIE
SULECHÓW, UL. ZWYCIĘSTWA 1

INWESTOR:
STAROSTWO POWIATOWE
65-057 ZIELONA GÓRA, UL. PODGÓRNA 5

STADIUM: PROJEKT WYKONAWCZY

BRANŻA: ELEKTRYCZNA

DATA: 07.2006

RYSUNEK: **ROZDZIELNICA R22**

INDEKS: –

TOM: 2.7 INSTALACJE ELEKTRYCZNE

RYS. NR: **E/W/424**

PROJEKTANT:	MGR INŻ. KRZYSZTOF MAGA	146/86/UW	
SPRAWDZIŁ:	MGR INŻ. WALDEMAR PIĘCIŃSKI	473/87/UW	

ARKUSZ NR: 2/5