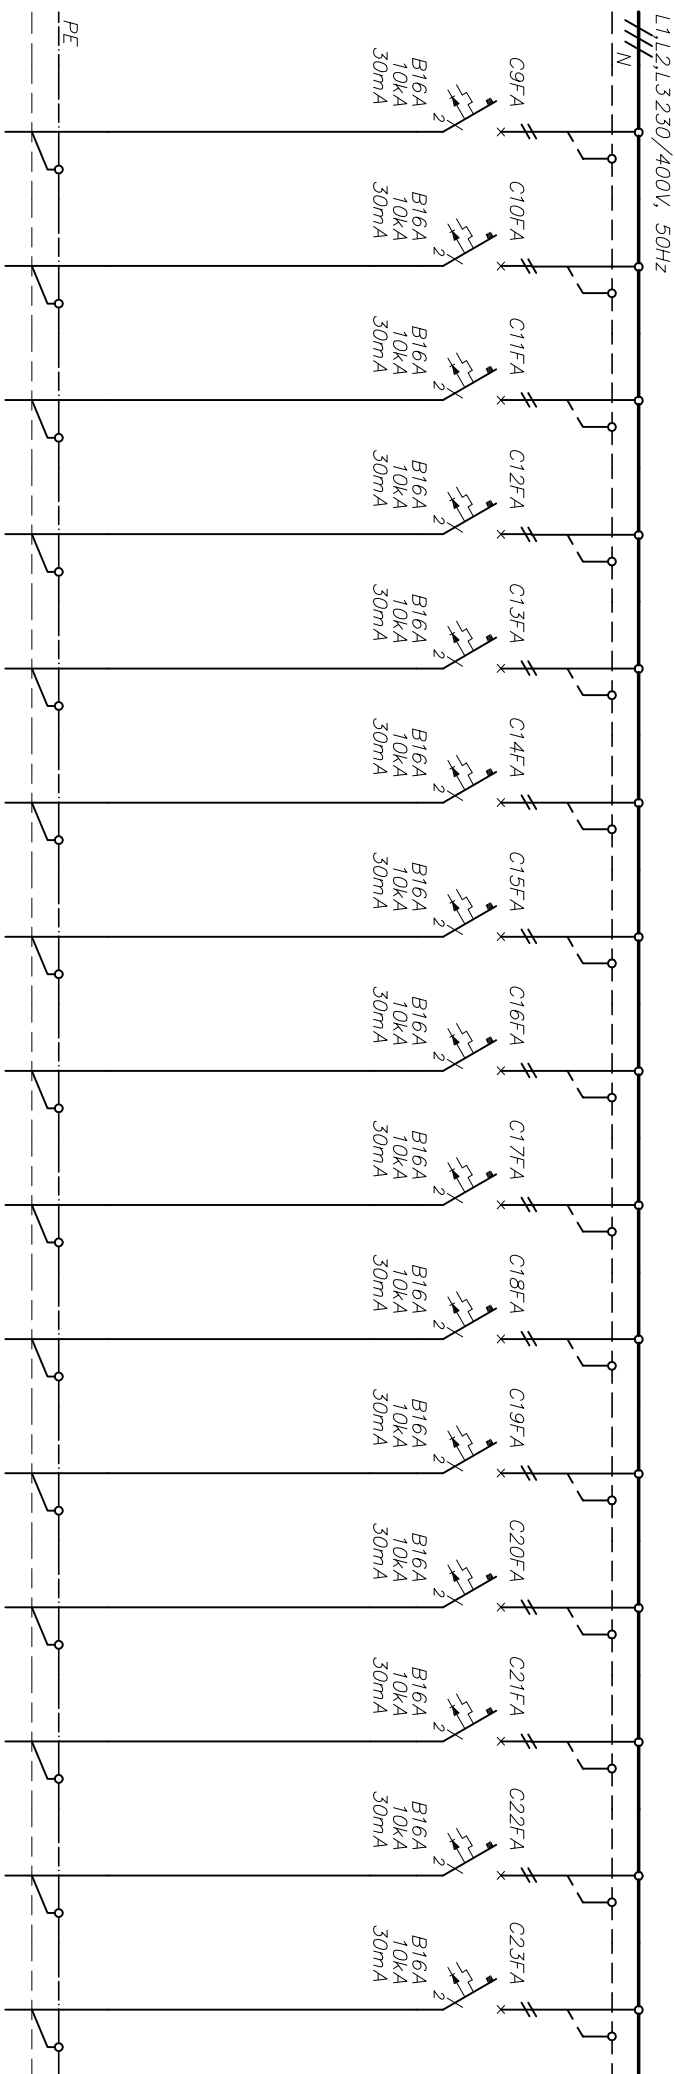

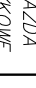
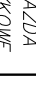


SCHEMAT IDEOWY OBWODÓW GŁÓWNYCH



NUMER OBWODU	C9	C10	C11	C12	C13	C14	C15	C16	C17	C18	C19	C20	C21	C22	C23										
NAZWA ODBIORU	Gniazda wtykowe	Gniazda wtykowe	Gniazda wtykowe	Gniazda wtykowe	Gniazda wtykowe	Gniazda wtykowe	Gniazda wtykowe	Gniazda wtykowe	Gniazda wtykowe	Gniazda wtykowe	Gniazda wtykowe	Gniazda wtykowe	Gniazda wtykowe	Gniazda wtykowe	Gniazda wtykowe										
MOC ZAINSTAL.	0,6kW	2,0kW	2,0kW	0,5kW	0,5kW	0,6kW	0,6kW	0,7kW	0,5kW	0,5kW	0,5kW	0,5kW	0,5kW	0,4kW	0,5kW										
TYP PRZEWODU	YDYżo	YDYżo	YDYżo	YDYżo	YDYżo	YDYżo	YDYżo	YDYżo	YDYżo	YDYżo	YDYżo	YDYżo	YDYżo	YDYżo	YDYżo										
PRZĘKRÓJ [mm ²]	3x2,5	3x2,5	3x2,5	3x2,5	3x2,5	3x2,5	3x2,5	3x2,5	3x2,5	3x2,5	3x2,5	3x2,5	3x2,5	3x2,5	3x2,5										
OPRAC. BRANŻOWE:																									
SEGESTA BIURO PROJEKTOWE 51-622 WROCŁAW UL. WRÓBLEWSKIEGO 29/2 TEL./FAX (071)3487589, (071)3482691					 SEGESTA BIURO PROJEKTOWE					STADIUM: PROJEKT WYKONAWCZY					BRANŻA: ELEKTRYCZNA										
PROJEKT: SZPITAL POWIATOWY W SULECHOWIE SULECHÓW, UL. ZWYCIĘSTWA 1					RYSUNEK:											ROZDZIELNICA R22									
					TOM: 2.7 INSTALACJE ELEKTRYCZNE											RYS. NR: E/W/424									
					PROJEKTANT: MGR INŻ. KRZYSZTOF MAGA					146/86/VW															
					SPRAWDZIŁ: MGR INŻ. WALDEMAR PIĘCIŃSKI					473/87/VW															
INWESTOR: STAROSTWO POWIATOWE 65-057 ZIELONA GÓRA, UL. PODGÓRKA 5					PROJEKTANT: MGR INŻ. KRZYSZTOF MAGA											146/86/VW					AKRUSZ NR: 3/5				