


## SCHEMAT IDEOWY OBWODÓW GŁÓWNYCH

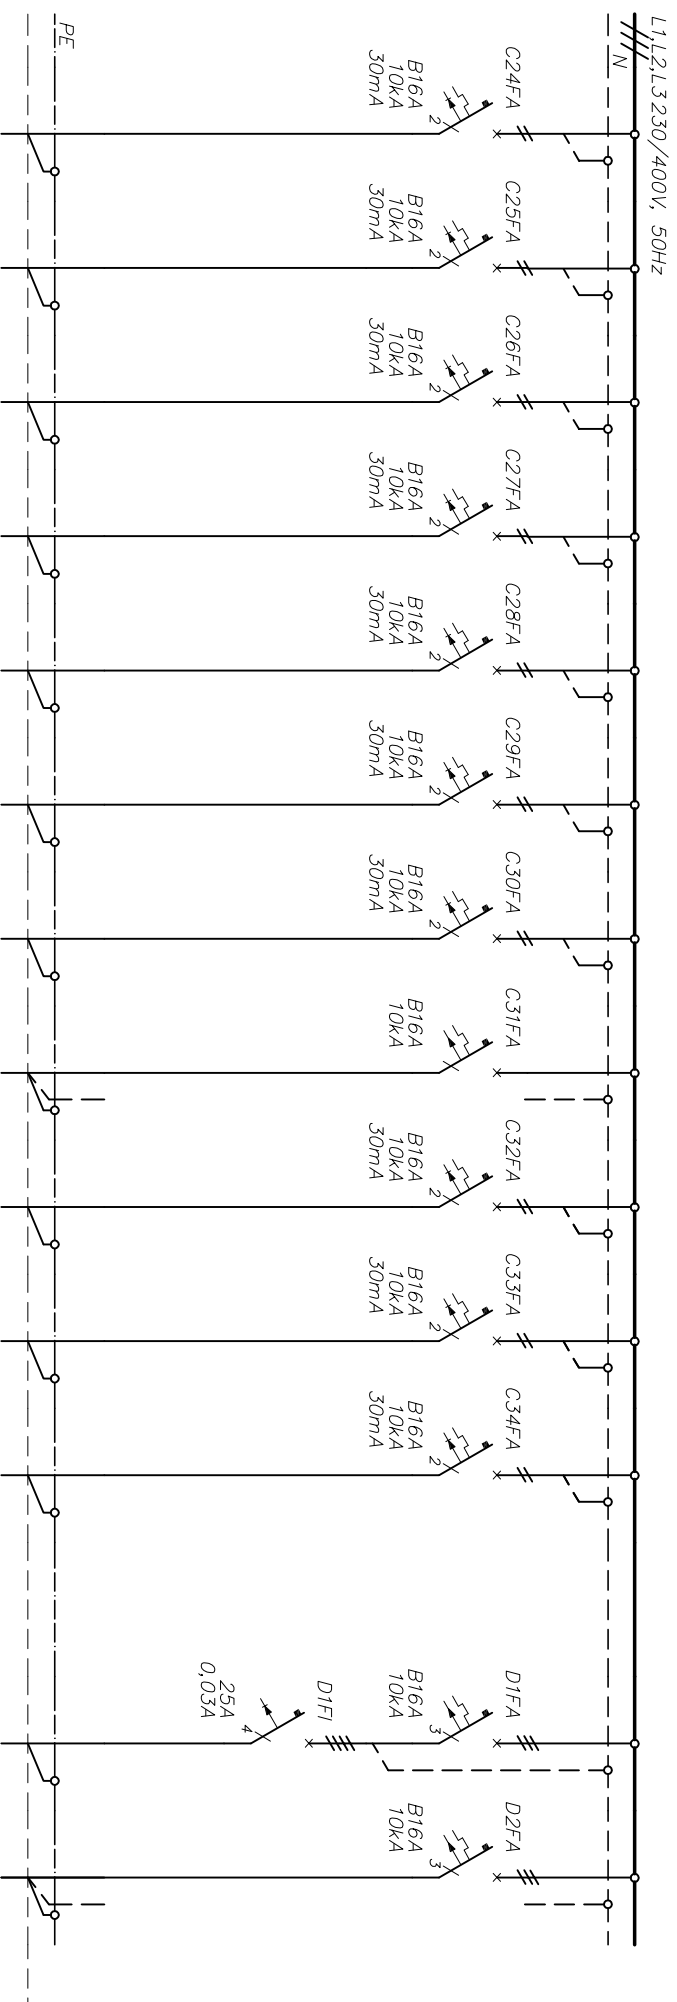

NUMER OBWODU	C24	C25	C26	C27	C28	C29	C30	C31	C32	C33	C34		D1	D2	
NAZWA ODBIORU	GNIAZDA WTYKOWE	GNIAZDA WTYKOWE	GNIAZDA WTYKOWE	GNIAZDA WTYKOWE	GNIAZDA WTYKOWE	GNIAZDA WTYKOWE	GNIAZDA WTYKOWE	URZĄDZENIE K3	REZERWA	REZERWA	REZERWA		URZĄDZENIE KBZ	REZERWA	
MOC ZAINSTAL.	0,5kW	0,8kW	0,5kW	0,6kW	2,0kW	0,5kW	0,5kW	2,0kW					5,0kW		
TYP PRZEWODU	YDY20	YDY20	YDY20	YDY20	YDY20	YDY20	YDY20	YDY20					YDY20		
PRZĘKROŚĆ [mm <sup>2</sup> ]	3x2,5	3x2,5	3x2,5	3x2,5	3x2,5	3x2,5	3x2,5	3x2,5					5x2,5		

OPRAC. BRANŻOWE:

SEGESTA BIURO PROJEKTOWE  
51-627 WROCŁAW UL. WRÓBLEWSKIEGO 29/2  
TEL./FAX (071)3487589, (071)3482691



STADIUM:

# PROJEKT WYKONAWCZY

BRANŽA:

ELEKTRYCZNA

DATA:

07.2006

PROJEKT:

SZPITAL POWIATOWY W SULECHOWIE  
SULECHÓW, UL. ZWYCIĘSTWA 1

**RYSUNEK:**

## ROZDZIELNICA R22

INDEXS:

•

INVESTOR:

STAROSTWO POWIATOWE  
ZIELONA GÓRA, UL. PODGÓRKA 5

PROJEKTANT:

MGR INŻ. KRZYSZTOF MAGA

500

ARKUSZ NR:

4/5

SPRAWDZIŁ:

MGR INŽ. WALDEMAR PIECIŃSKI

473/87/UW

--	--