



SCHEMAT IDEOWY OBWODÓW GŁÓWNYCH

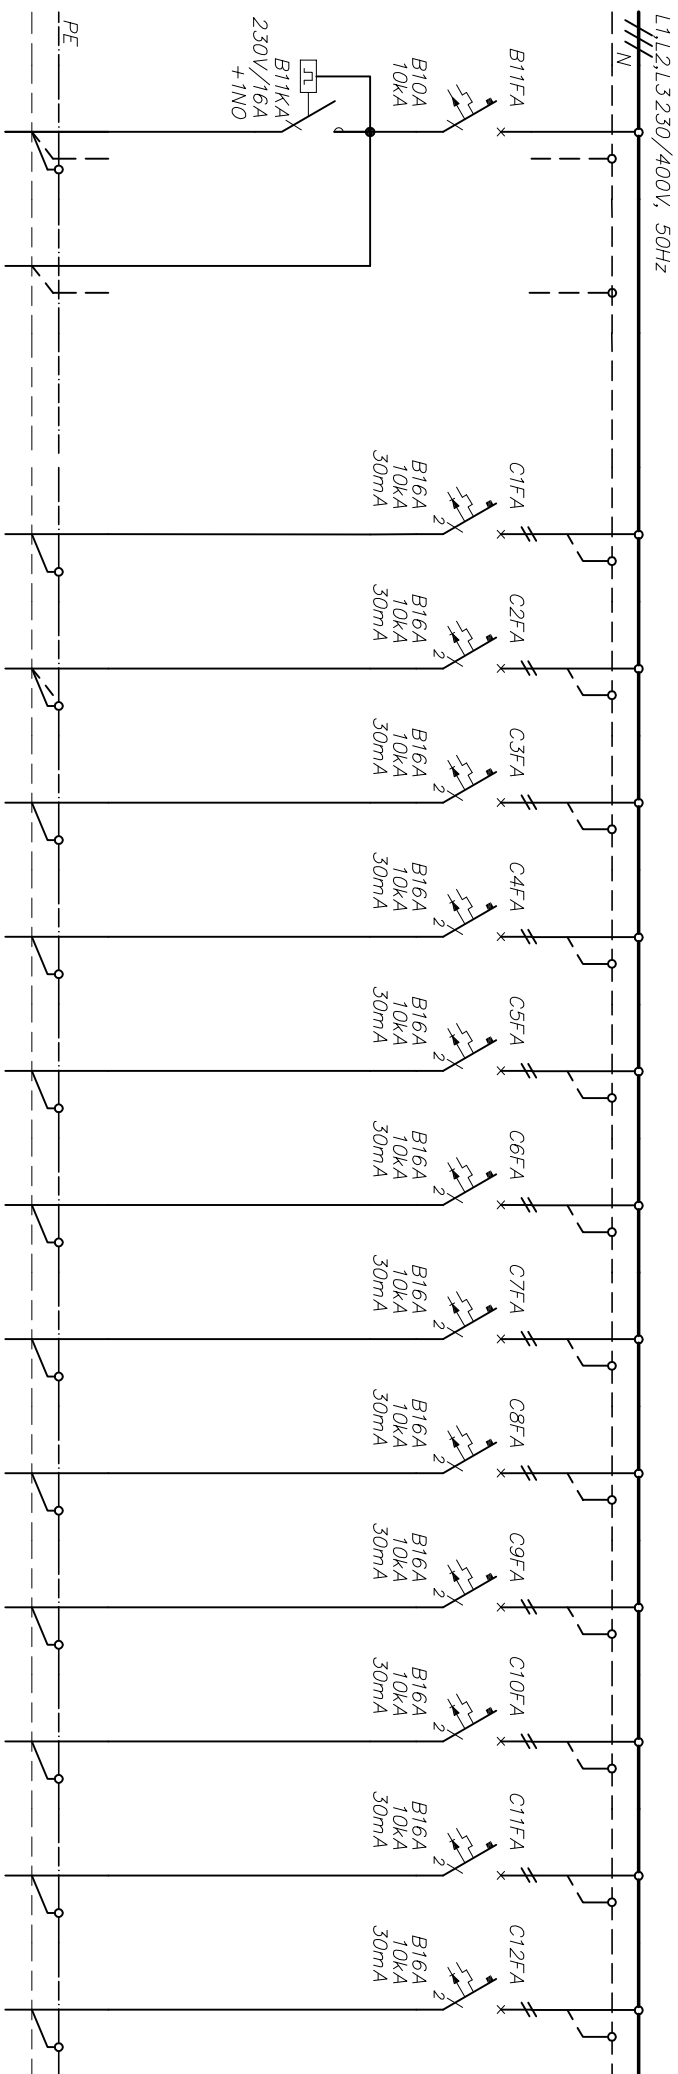

NUMER OBWODU	B11	B11.1			C1	C2	C3	C4	C5	C6	C7	C8	C9	C10	C11	C12
NAZWA ODBIORU	OŚWIETLENIE	STEROWANIE			GNIAZDA WTYKOWE	GNIAZDA WTYKOWE	GNIAZDA WTYKOWE	GNIAZDA WTYKOWE	GNIAZDA WTYKOWE	GNIAZDA WTYKOWE	GNIAZDA WTYKOWE	GNIAZDA WTYKOWE	GNIAZDA WTYKOWE	GNIAZDA WTYKOWE	GNIAZDA WTYKOWE	GNIAZDA WTYKOWE
MOC ZAINSTAL.	0,8kW				0,9kW	0,5kW	0,5kW	0,5kW	0,2kW	0,5kW	2,0kW	2,0kW	0,5kW	0,5kW	2,0kW	0,4kW
TYP PRZEMODU	YDYzo	YDY			YDYzo	YDYzo	YDYzo	YDYzo	YDYzo	YDYzo	YDYzo	YDYzo	YDYzo	YDYzo	YDYzo	YDYzo
PRZĘKRÓJ [mm ²]	3x2,5	2x1,5			3x2,5	3x2,5	3x2,5	3x2,5	3x2,5	3x2,5	3x2,5	3x2,5	3x2,5	3x2,5	3x2,5	3x2,5
OPRAC. BRANŻOWE:	SEGESTA BUREO PROJEKTOWE 51-622 WROCŁAW UL. WRÓBLEWSKIEGO 29/2 TEL./FAX (071)3487589, (071)3482691															
PROJEKT:	<div>SEGESTA BUREO PROJEKTOWE</div>															
	SZPITAL POWIATOWY W SULECHOWIE SULECHÓW, UL. ZWYCIĘSTWA 1															
	INWESTOR: STAROSTWO POWIATOWE 65-057 ZIELONA GÓRA, UL. PODGÓRNA 5															
STADIUM: PROJEKT WYKONAWCZY																
BRANŻA: ELEKTRYCZNA																
RYSUNEK: ROZDZIELNICA R31																
TOM: 2.7 INSTALACJE ELEKTRYCZNE																
RYS. NR: E/W/426																
PROJEKTANT: MGR INŻ. KRZYSZTOF MAGA																
SPRAWDZIŁ: MGR INŻ. WALDEMAR PIĘCIŃSKI																
146/86/VW																
473/87/VW																
AKRUSZ NR: 2/5																