


SCHEMAT IDEOWY OBWODÓW GŁÓWNYCH

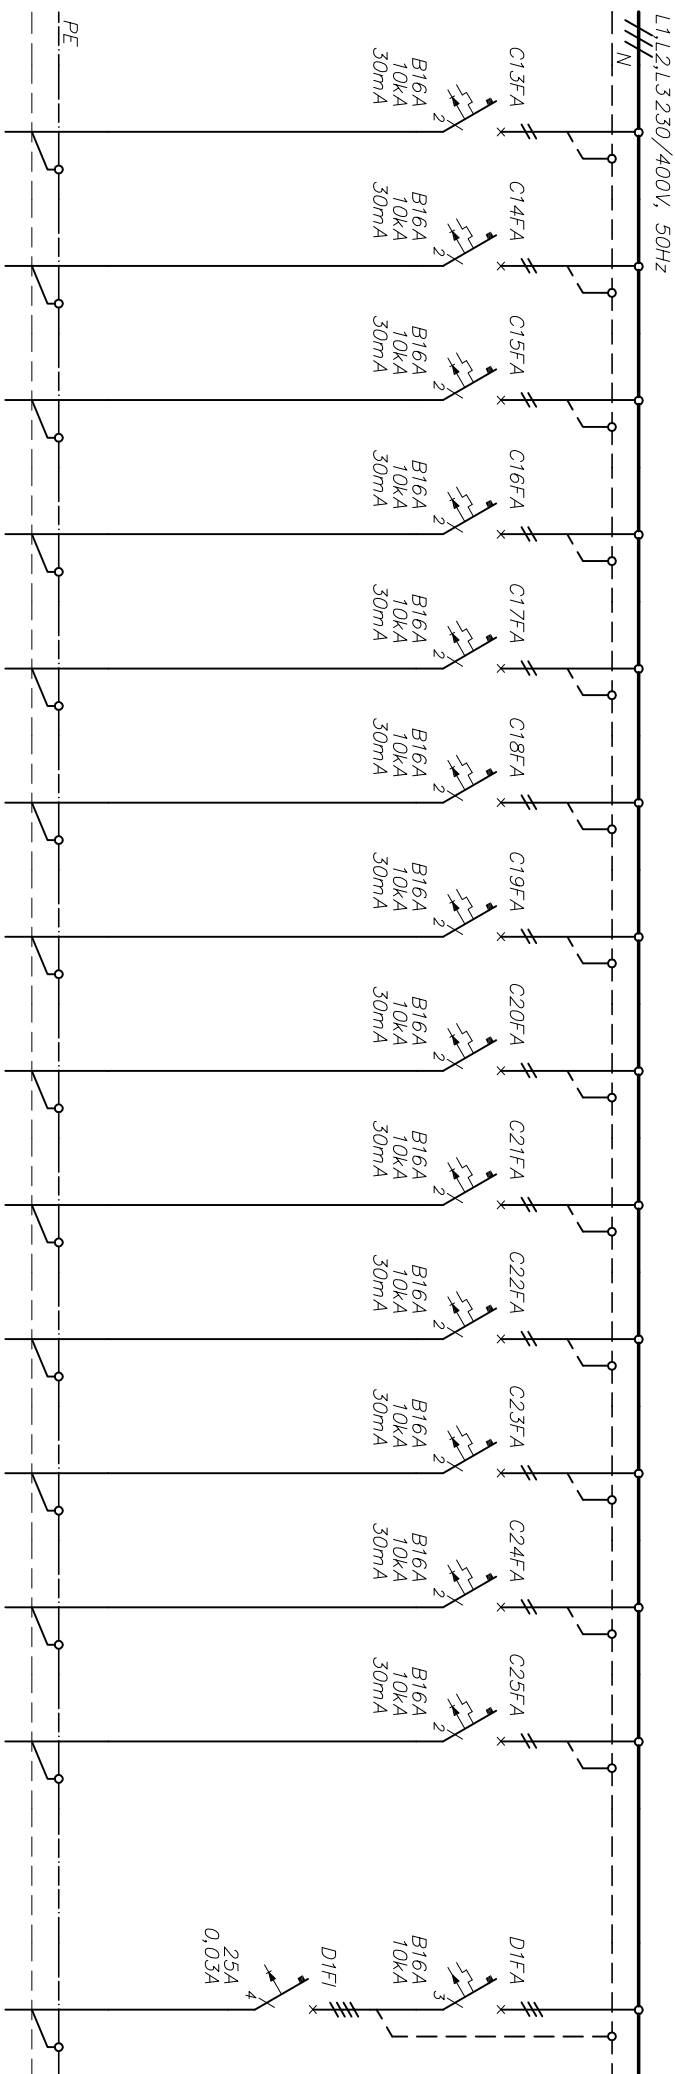

NUMER OBWODU	C13	C14	C15	C16	C17	C18	C19	C20	C21	C22	C23	C24	C25	D1
NAZWA ODBIORU	GNIAZDA WTYKOWE	GNIAZDA WTYKOWE	GNIAZDA WTYKOWE	GNIAZDA WTYKOWE	GNIAZDA WTYKOWE	GNIAZDA WTYKOWE	GNIAZDA WTYKOWE	GNIAZDA WTYKOWE	GNIAZDA WTYKOWE	REZERWA	REZERWA	REZERWA	REZERWA	URZĄDZENIE DA1
MOC ZAINSTAL.	0,3kW	0,5kW	2,0kW	0,5kW	0,5kW	0,5kW	0,5kW	0,5kW	2,0kW					6,5kW
TYP PRZEWODU	YDY20	YDY20	YDY20	YDY20	YDY20	YDY20	YDY20	YDY20	YDY20					YDY20
PRZĘKROŚĆ [mm²]	3x2,5	3x2,5	3x2,5	3x2,5	3x2,5	3x2,5	3x2,5	3x2,5	3x2,5					5x2,5
OPRAC. BRANŻOWE:														
51-627 WROCŁAW UL. WRÓBLEWSKIEGO 29/2 TEL./FAX (071)3487589, (071)3482691										STADIUM: PROJEKT WYKONAWCZY				
SEGESTA BUREAU PROJEKTOWE TEL./FAX (071)3487589, (071)3482691										BRANŻA: ELEKTRYCZNA				
SEGESTA BUREAU PROJEKTOWE TEL./FAX (071)3487589, (071)3482691										DATA: 07.2006				
PROJEKT: SZPITAL POWIATOWY W SULECHOWIE SULECHÓW, UL. ZWYCIĘSTWA 1										INDKS: -				
INWESTOR: STAROSTWO POWIATOWE 65-057 ŻELONA GÓRA, UL. PODGÓRKA 5										ARKUSZ NR: 3/5				