


SCHEMAT IDEOWY OBWODÓW GŁÓWNYCH

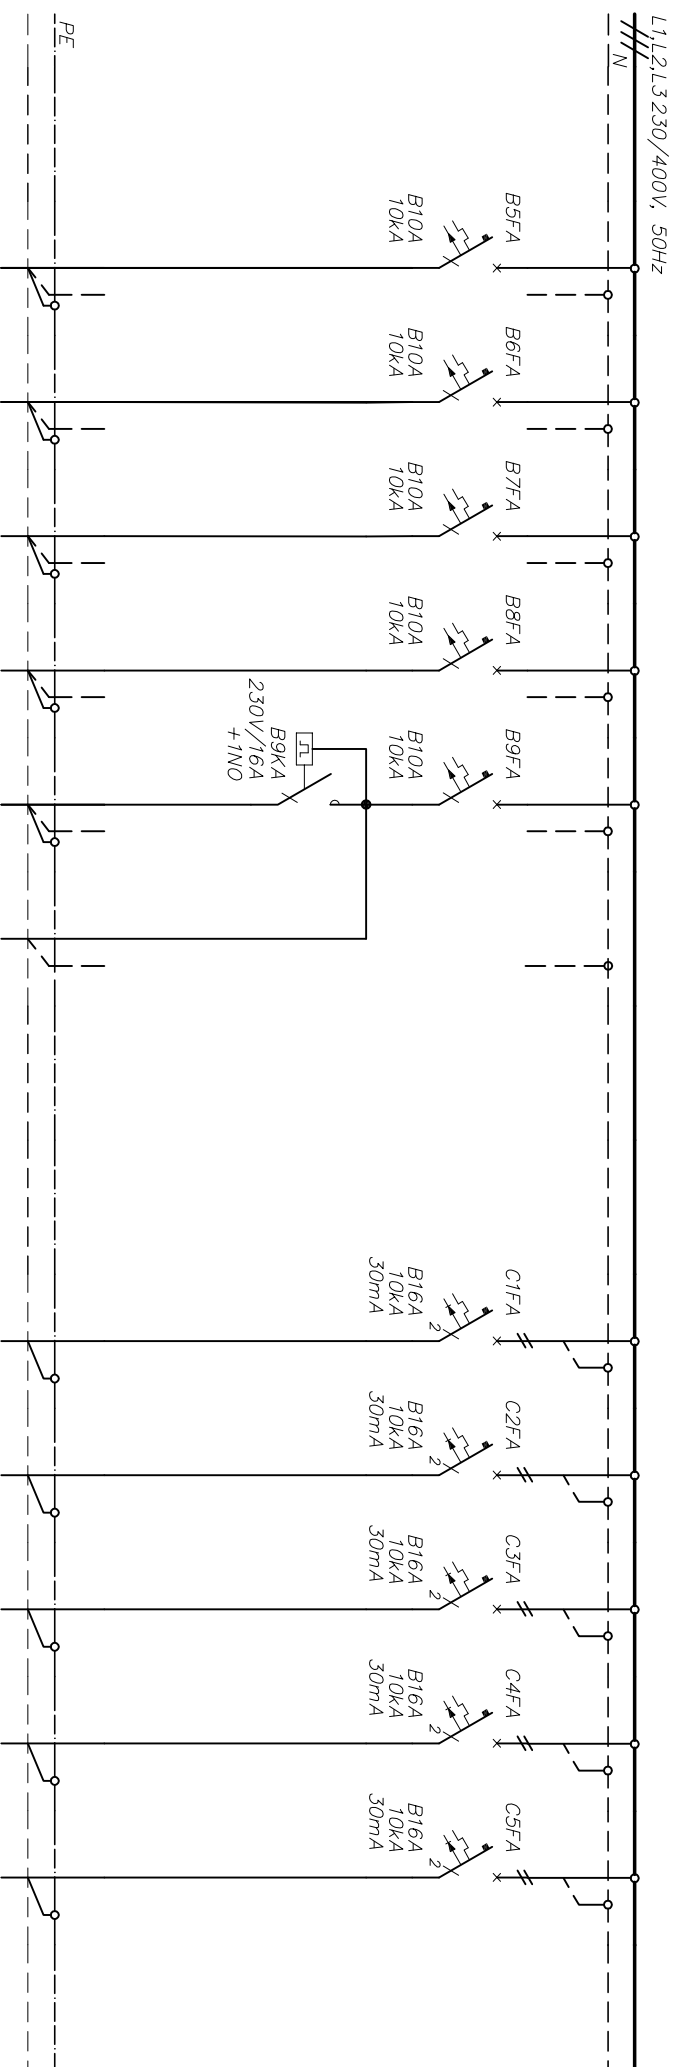

NUMER OBWODU		B5	B6	B7	B8	B9	B9.1			C1	C2	C3	C4	C5	
NAZWA ODBIORU		OŚWIETLENIE	OŚWIETLENIE	OŚWIETLENIE	REZERWA	OŚWIETLENIE	STEROWANIE			GNIAZDA WTYKOWE	GNIAZDA WTYKOWE	GNIAZDA WTYKOWE	REZERWA	REZERWA	
MOC ZAINSTAL.		0,9kW	1,3kW	1,2kW	--	0,4kW				0,5kW	0,5kW	0,5kW			
TYP PRZEWODU		YDYzo	YDYzo	YDYzo	--	YDYzo	YDY			YDYzo	YDYzo	YDYzo			
PRZĘKROJ [mm ²]		3x2,5	3x2,5	3x2,5	--	4x2,5	2x1,5			3x2,5	3x2,5	3x2,5			

OPRAC. BRANŻOWE:

SEGESTA BIURO PROJEKTOWE
51-627 WROCŁAW UL. WRÓBLEWSKIEGO 29/2
TEL./FAX (071)3487589, (071)3482691



PROJEKT:

SZPITAL POWIATOWY W SULECHOWIE
SULECHÓW, UL. ZWYCIĘSTWA 1

INVESTOR:

STAROSTWO POWIATOWE
ZIELONA GÓRA, UL. PODGÓRKA 5

STADIUM:

PROJEKT WYKONAWCZY

BRANŻA:

ELEKTRYCZNA

DATA:

07.2006

RYSUNEK:

ROZDZIELNICA R31-15

INDEXES:

TOM:

2.7 INSTALACJE ELEKTRYCZNE

RYS. NR:	
----------	--

E/W/427

PROJEKTANT:

MGR INŻ. KRZYSZTOF MAGA

.....

ARKUSZ NR:	
------------	--

$$2/4$$

SPRAWDZIK:

MGR INŽ. WALDEMAR PIECIŃSKI

473/87/UW